

ID 6640.5300.2021

MAPA DO CELÓW PROJEKTOWYCH

gmina 120610_5 Skąta
obręb 0017 Szczodrkowice
działka 327/2

skala 1:500

Układ odniesienia wysokości Kronsztadt 86
Układ współrzędnych poziomych 2000
sekcja 7.128.11.11.2.4

Oświadczam, że niniejszy dokument został opracowany w wyniku prac geodezyjnych i kartograficznych, których rezultaty zawiera operat techniczny pozytywnie zweryfikowany. Jednocześnie informuję, iż jestem świadomy odpowiedzialności karnej za złożenie fałszywego oświadczenia

Wykonat: dn. 22.05.2021

GEODETA UPRAWNIONY

mgr inż. Halina Klimczak
nr uprawnień 13070

| | |
|---|---|
| Identyfikator zgłoszenia prac geodezyjnych | 6640.5300.2021 |
| Organ Służby Geodezyjnej, który otrzymał zgłoszenie | Starosta krakowski |
| Nr i data sporządzenia protokołu zawierającego wynik pozytywnej weryfikacji | 6640.5300.2021-161824 z dnia 9.04.2021 r. |
| Wykonawca prac geodezyjnych | USŁUGI GEODEZYJNE MGR INŻ. HALINA KLIMCZAK |
| Imię i nazwisko oraz nr uprawnień zawodowych kierownika prac | Halina Klimczak nr uprawnień 13070 |

1. Mapa powstała na podstawie mapy zasadniczej, ewidencyjnej i pomiaru bezpośredniego sytuacji - wysokościowego uzupełnionego o dane numeryczne otrzymane z POGGIK w Krakowie
2. Nie ustalono obciążeń służebności gruntowych dla przedmiotowych działek
3. Nie wyklucza się istnienia w terenie innych, nie wykazanych na niniejszej mapie urządzeń podziemnych, które nie były zgłaszane do inwentaryzacji lub o których brak jest informacji w instytucjach branżowych.
4. Warunkiem rozpoczęcia prac budowlanych jest wytyczenie w terenie projektowanej budowli, a po jej zakończeniu wykonanie inwentaryzacji powykonawczej przez jednostkę wykonawstwa geodezyjnego na zlecenie inwestora.
6. W zakresie niniejszej mapy wniesiono projektowane sieci uzbrojenia terenu

treść mapy zgodna z terenem
na m-c maj 2021

Legenda do mdcp:
epdm - nawierzchnia boiska

Za zgodność z oryginałem
mapy do celów projektowych przyjętej do
Państwowego Zasobu Geodezyjnego i
Kartograficznego pod nr 6640.5300.2021_161827
w dniu 9.07.2021r.

inż. Stanisław Pięta
uprawnienia budowlane do projektowania
kierowania robotami budowlanymi bez ograniczeń
w specjalności instalacyjnej w zakresie sieci, instalacji
urządzeń elektrycznych i elektroenergetycznych
nr ewid. MAP/0245/PWOE/04
32-100 Proszowice ul. Partyzantów 35 A
Tel. 661 935 410

Legenda:


- Projektowane słupy oświetleniowe h=8 m z oprawami typu LED
- Kamera

STAROSTWO POWIATOWE w KRAKOWIE
Wydział Architektury
Referat V Architektoniczno-Budowlany
30-037 Kraków, al. Słowackiego 29
tel. (12) 634-42-70 w. 417, 418, 419, 420

Projekty: inż. Stanisław Pięta
w decy: inż. Stanisław Pięta
z dnia 27.08.2021 r. nr AB.V.1.928.2021

z up. STAROSTY
inż. Sylwia Karolczak-Ptak
Starszy Inspektor
w Wydziale Architektury

z up. STAROSTY
inż. Sylwia Karolczak-Ptak
Starszy Inspektor
w Wydziale Architektury

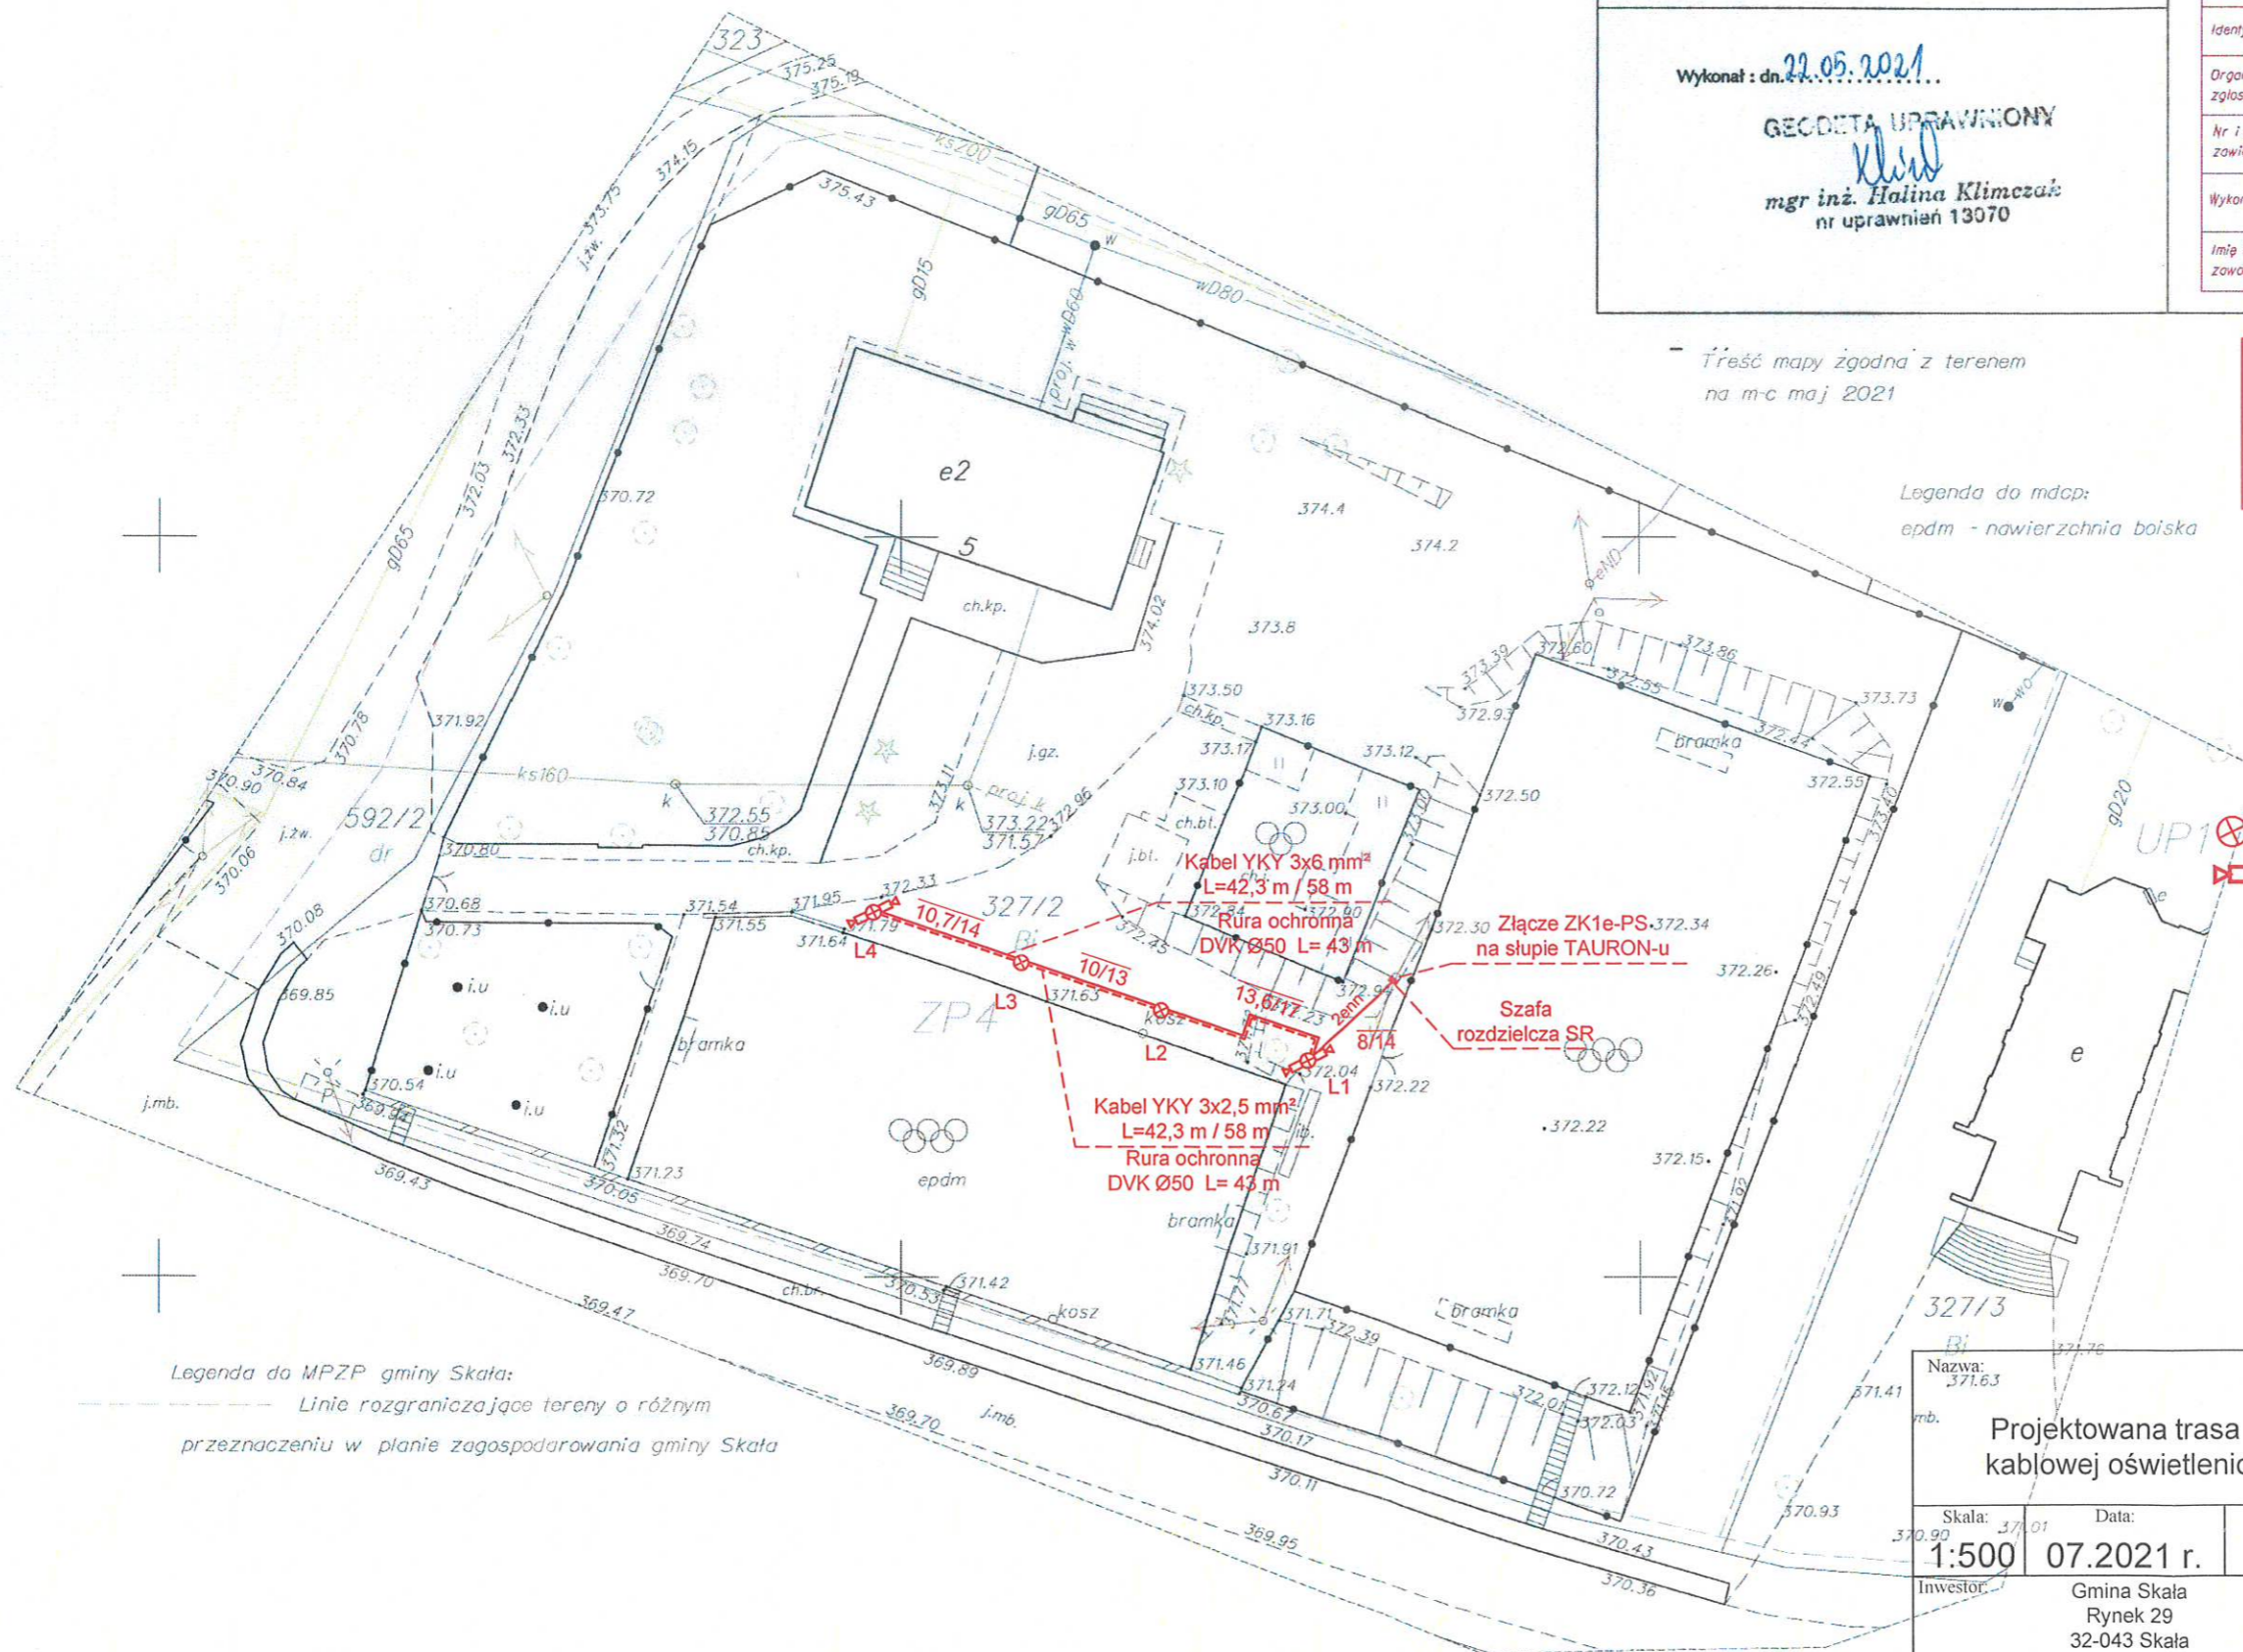

Legenda do MPZP gminy Skąta:
Linie rozgraniczające tereny o różnym
przeznaczeniu w planie zagospodarowania gminy Skąta

| | | |
|---|--|-----------------|
| Nazwa: 371.63 | Obiekt: Budowa oświetlenia zewnętrznego terenu sportowo rekreacyjnego w Szczodrkowicach gmina Skąta | |
| Projektowana trasa linii kablowej oświetleniowej | Działka ewid. Nr 327/2 obr. 0017 Szczodrkowice jedn. ewid. 120610_5 Skąta | |
| Skala: 1:500 | Data: 07.2021 r. | Rys. nr: E-1 |
| Investor: Gmina Skąta Rynek 29 32-043 Skąta | Projektowana przez: inż. Stanisław Pięta Lpnr: Nr MAR/0245/PWOE/04 w specjalności instalacyjnej w zakresie sieci, instalacji urządzeń elektrycznych i elektroenergetycznych nr ewid. MAP/0245/PWOE/04 | |
| Biscad V 12.2011-11-30/MSD/420/PHELEL-PRO/Stanisław Pięta Tel. 661 935 410 | | |