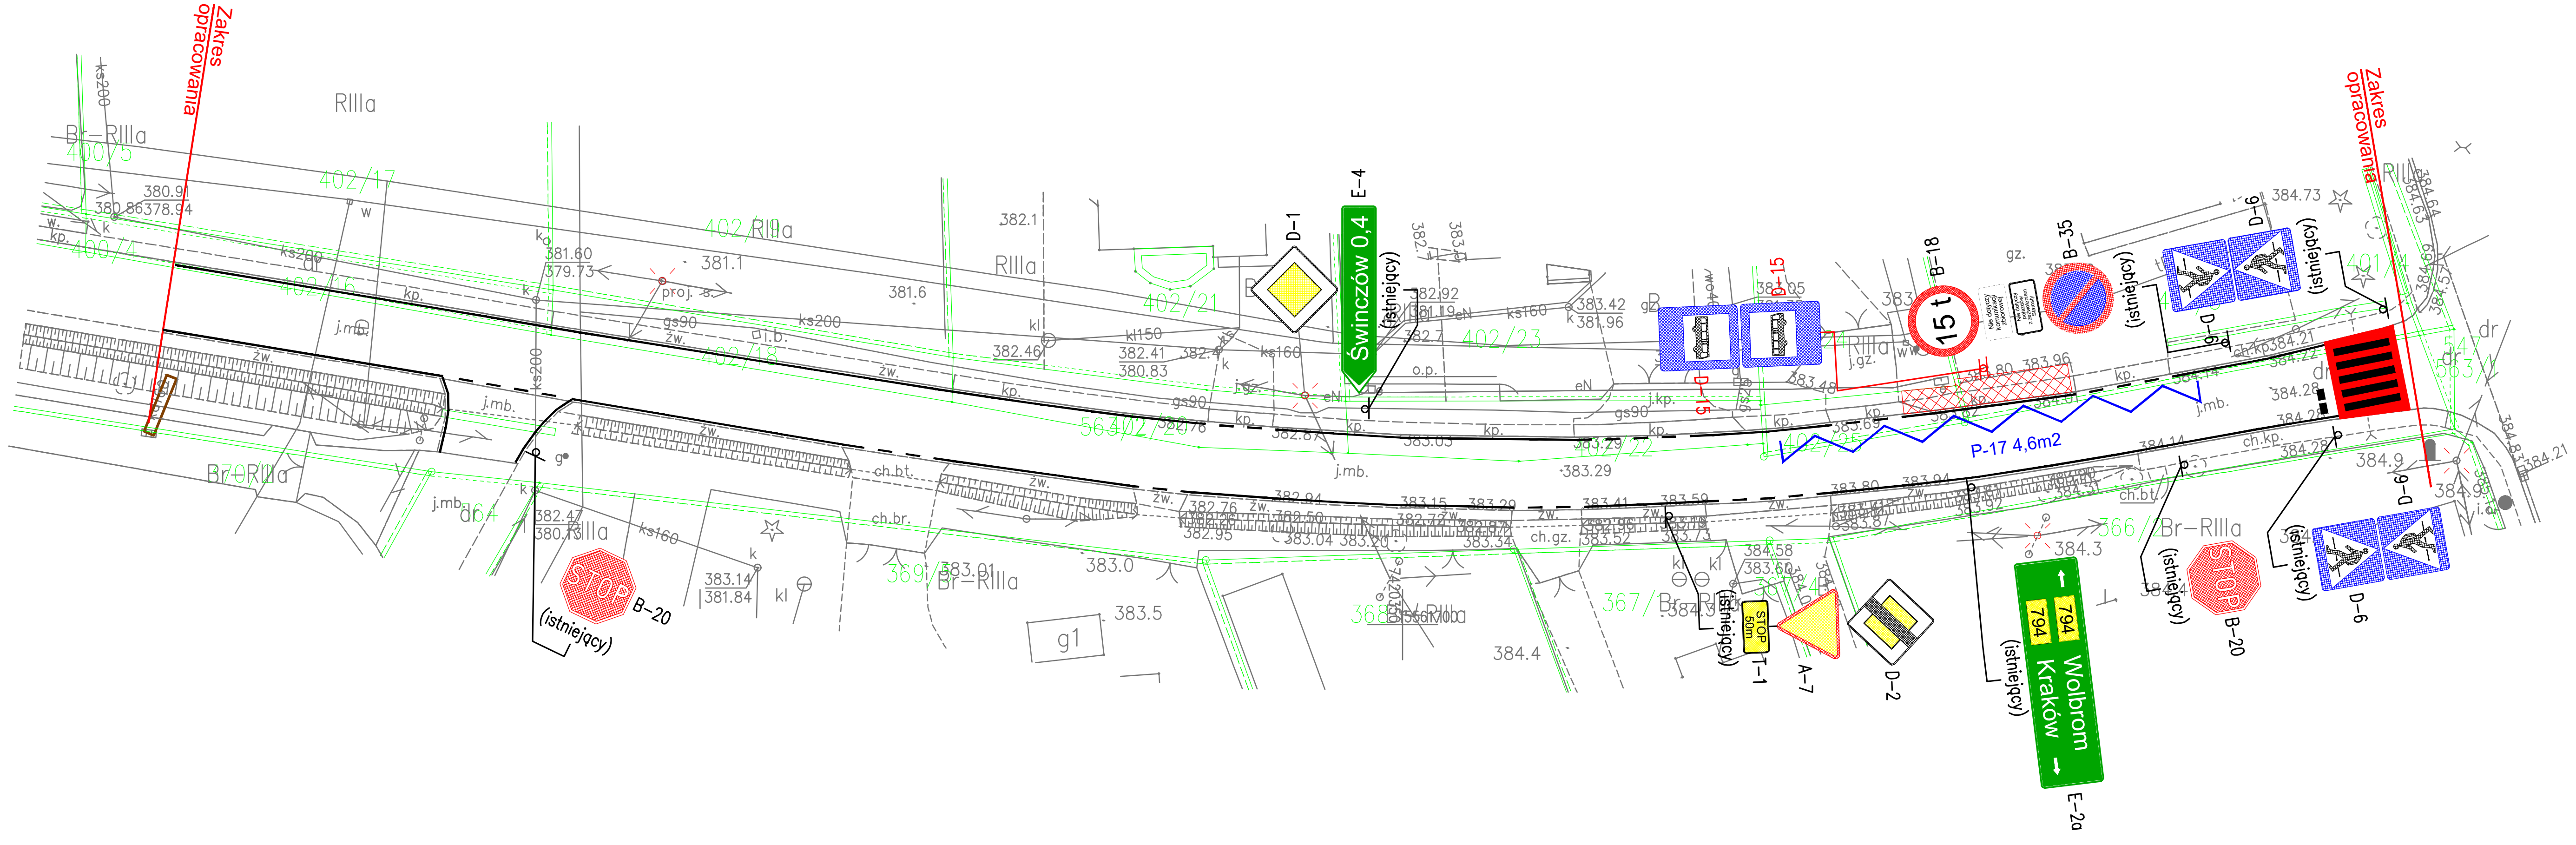

Legenda:

D–1 (istniejący) — Istniejące oznakowanie pionowe

B–36 (istniejący) — Istniejące oznakowanie pionowe do likiwdacji

D–1 — Projektowane oznakowanie pionowe

Istniejące oznakowanie poziome

Projektowane oznakowanie poziome

Projektowany peron przystankowy (wg odrębnego opracowania)

Jednostka projektowa: INBUD CENTRUM TECHNIKI DROGOWEJ — Centrum Techniki Drogowej INBUD Spółka z o.o. 31-416 Kraków, ul. Dobrego Pasterza 116	**Inwestor:** Urząd Miasta i Gminy Skała Rynek 29 32-043 Skała
Rodzaj opracowania: Projekt stałej organizacji ruchu	
Obiekt: Projekt stałej organizacji ruchu na odcinku drogi powiatowej nr 2133K w m. Cianowice Małe w związku z budową przystanków komunikacji zbiorowej	
Tytuł rysunku: Plan sytuacyjny - droga powiatowa nr 2133K - Cianowice Małe	
Projektant: mgr inż. Paweł MIESZKOWSKI	**Nr upr/specjalność:** MAP/0232/POOD/06, spec. drogowa; **Podpis:**
Data opracowania: luty 2023 r.	**Skala rysunku:** 1:500; **Wersja:** 3; **Nr rys.:** 2