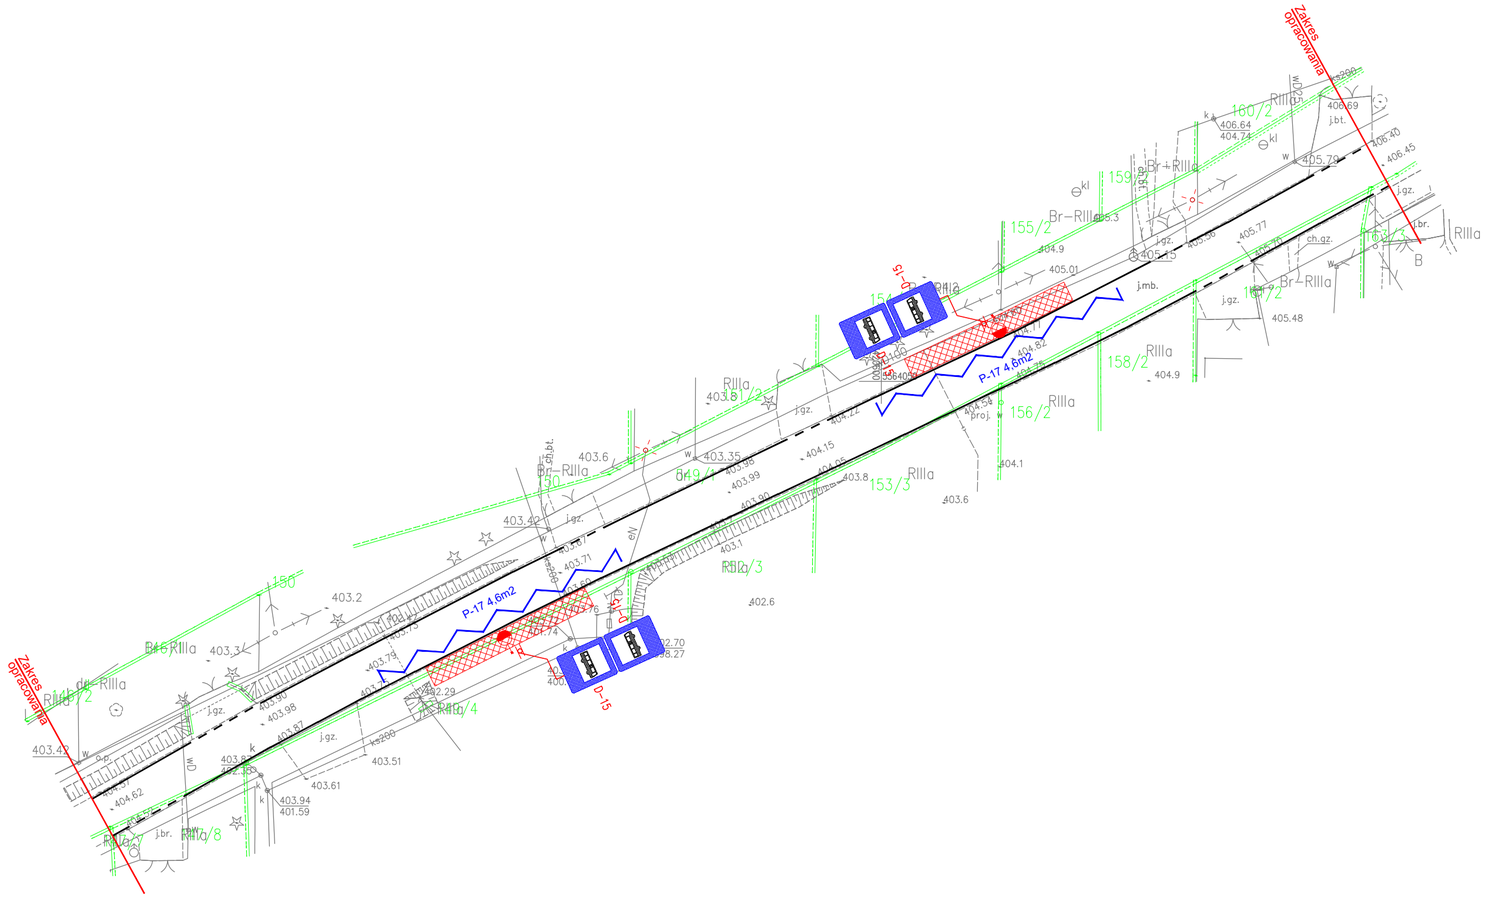

Legenda:

D-1 (istniejący) — Istniejące oznakowanie pionowe

B-36 (istniejący) — Istniejące oznakowanie pionowe do likwidacji

D-1 — Projektowane oznakowanie pionowe

Istniejące oznakowanie poziome

Projektowane oznakowanie poziome

Projektowany peron przystankowy (wg odrębnego opracowania)

Proponowana lokalizacja dedykowanego doświetlenia przystanku

Jednostka projektowa: INBUD CENTRUM TECHNIKI DROGOWEJ — Centrum Techniki Drogowej, INBUD Spółka z o.o., 31-416 Kraków, ul. Dobrego Pasterza 116				**Inwestor:** Urząd Miasta i Gminy Skała, Rynek 29, 32-043 Skała	
Rodzaj opracowania:	Projekt stałej organizacji ruchu				
Obiekt: Projekt stałej organizacji ruchu na odcinku drogi powiatowej nr 2143K w m. Cianowice Duże - Marianów w związku z budową przystanków komunikacji zbiorowej					
Tytuł rysunku:	Plan sytuacyjny - droga powiatowa nr 2143K - Cianowice Duże				
Projektant:	mgr inż. Paweł MIESZKOWSKI	**Nr upr/specjalność:**	MAP/0232/POOD/06, spec. drogowa	**Podpis:**	
Data opracowania:	luty 2023 r.	**Skala rysunku:**	1:500	**Wersja:** 2	**Nr rys.:** 2