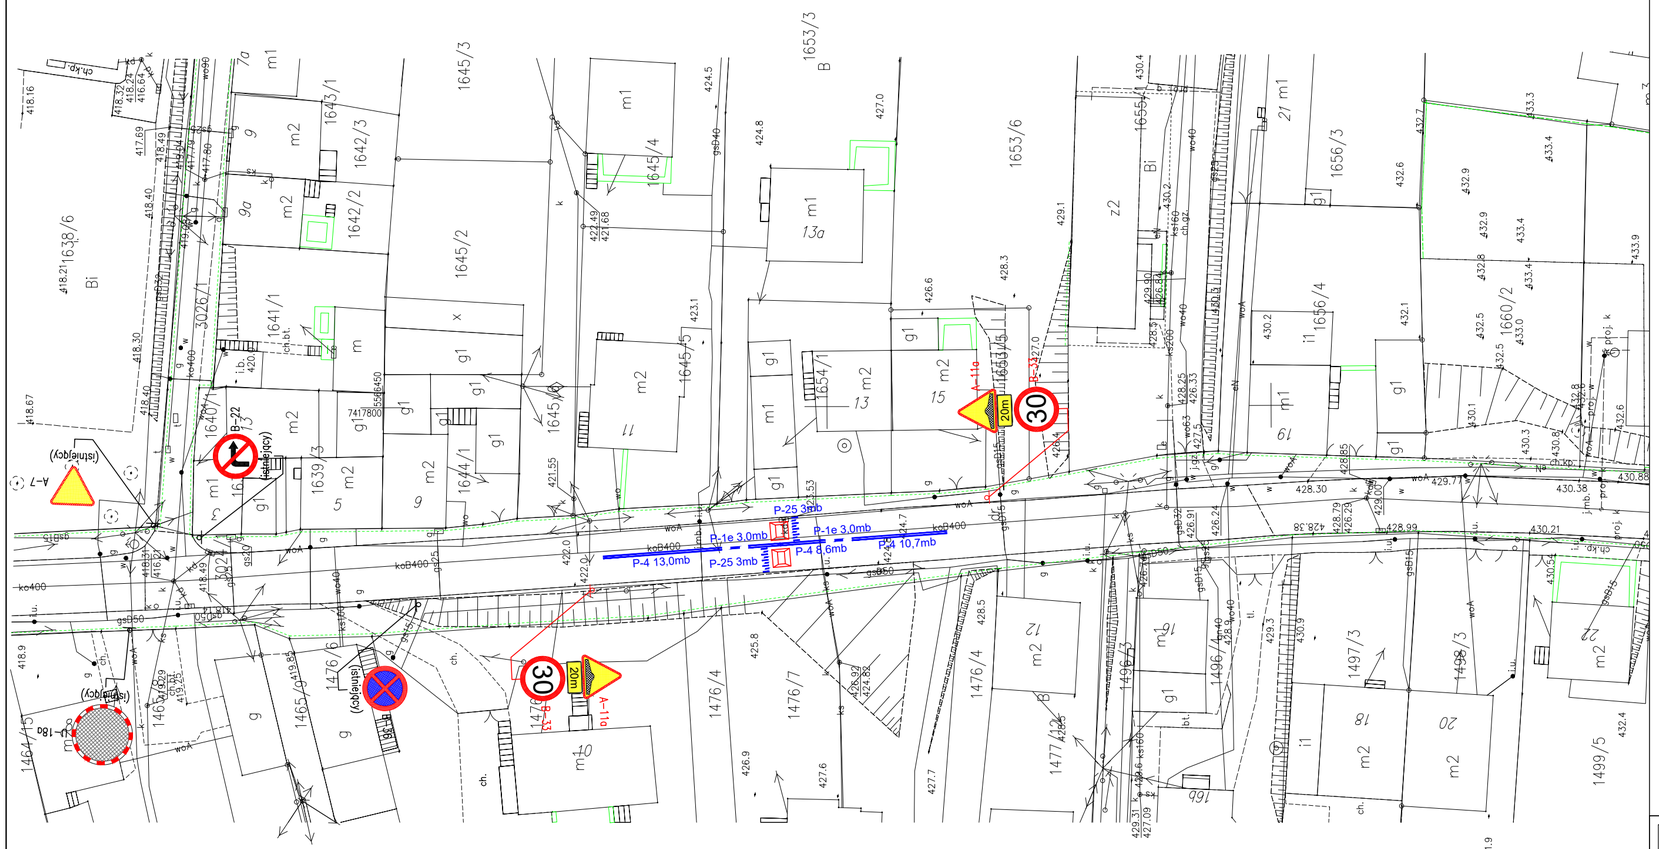

Legenda:

- Istniejące oznakowanie pionowe
- Istniejące oznakowanie pionowe do likiwdacji
- Projektowane oznakowanie pionowe
- Projektowany próg zwalniający wyspowy U-16
- Istniejące oznakowanie poziome
- Projektowane oznakowanie poziome

Jednostka projektowa:
INBUD CENTRUM TECHNIKI DROGOWEJ
Centrum Techniki Drogowej
INBUD Spółka z o.o.
31-416 Kraków, ul. Dobrego Pasterza 116

Inwestor:
Urząd Miasta i Gminy Skała
Rynek 29
32-043 Skała

Rodzaj opracowania: Projekt stałej organizacji ruchu

Obiekt:
Projekt stałej organizacji ruchu na terenie miasta Skała - ul.Ojcowska - w związku z montażem progów zwalniających

Tytuł rysunku:	Plan sytuacyjny - ul.Ojcowska				
Projektant:	mgr inż. Paweł MIESZKOWSKI	**Nr upr/specjalność:**	MAP/0232/POOD/06, spec. drogowa	**Podpis:**	
Data opracowania:	styczeń 2023 r.	**Skala rysunku:**	1:500	**Wersja:** 1	**Nr rys.:** 2