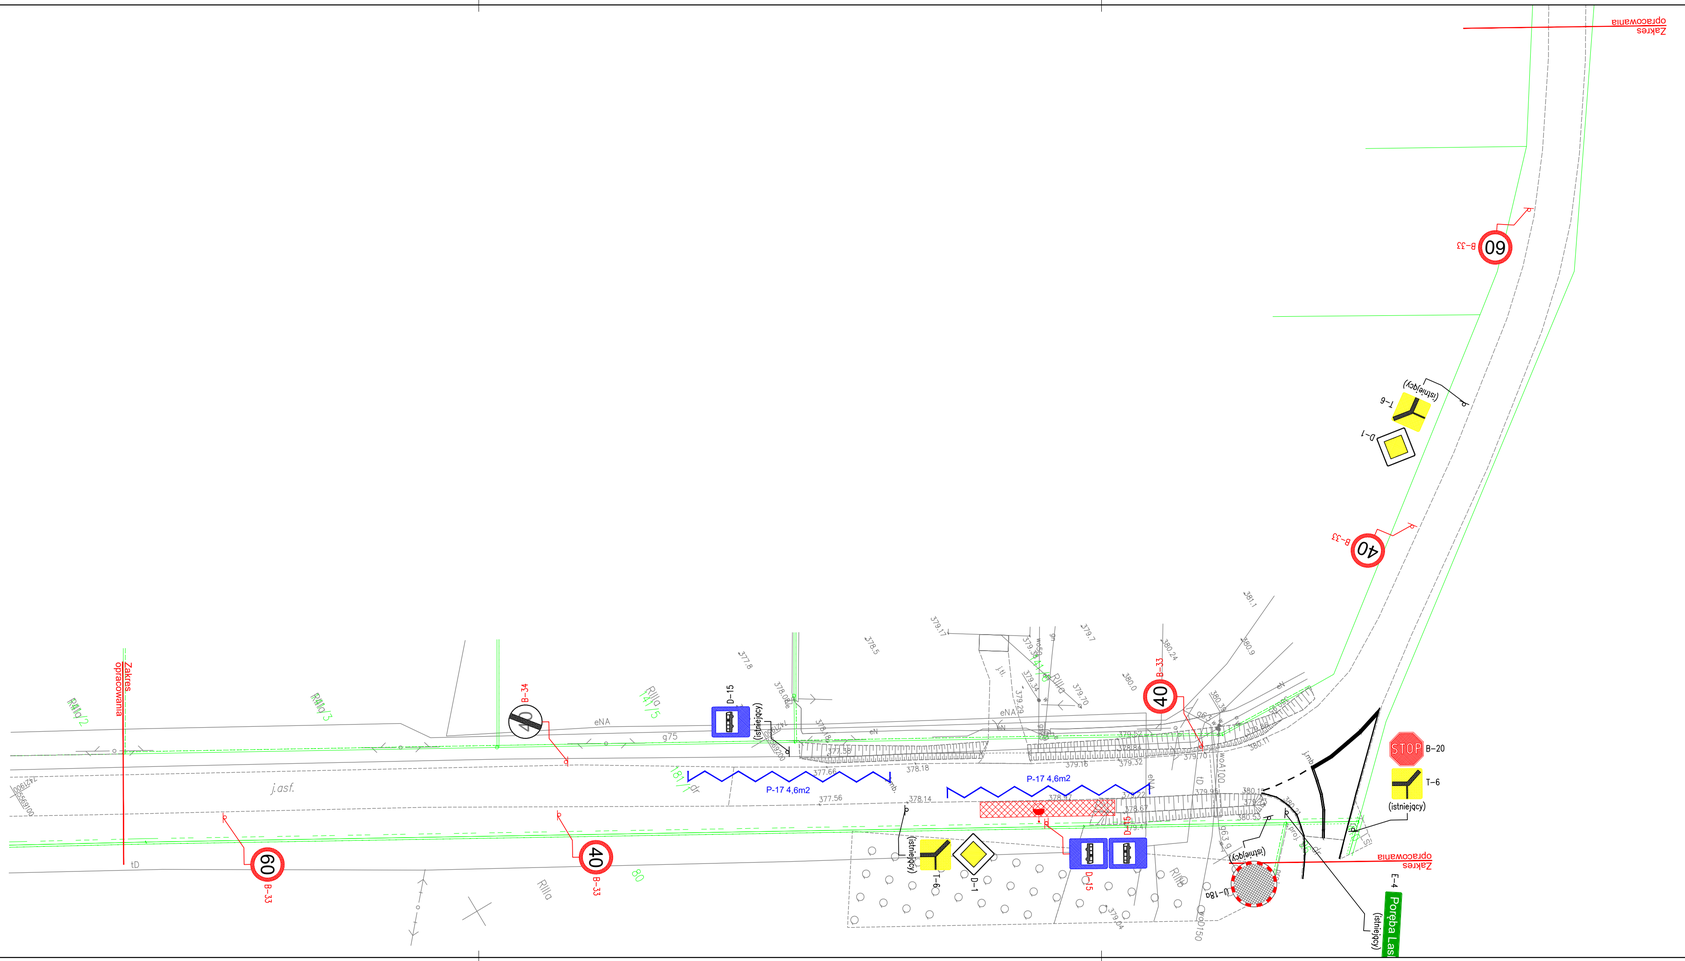

Legenda:

- Istniejące oznakowanie pionowe
- Istniejące oznakowanie pionowe do likwidacji
- Projektowane oznakowanie pionowe
- Istniejące oznakowanie poziome
- Projektowane oznakowanie poziome
- Projektowany peron przystankowy (wg odrębnego opracowania)
- Proponowana lokalizacja dedykowanego doświetlenia przystanku

Jednostka projektowa: INBUD CENTRUM TECHNIKI DROGOWEJ — Centrum Techniki Drogowej INBUD Spółka z o.o. 31-416 Kraków, ul. Dobrego Pasterza 116		**Inwestor:** Urząd Miasta i Gminy Skała Rynek 29 32-043 Skała	
Rodzaj opracowania:	Projekt stałej organizacji ruchu		
Obiekt:	Projekt stałej organizacji ruchu na odcinku drogi powiatowej nr 1156K w m. Barbarka w związku z budową przystanków komunikacji zbiorowej		
Tytuł rysunku:	Plan sytuacyjny - droga powiatowa nr 1156K - Barbarka		
Projektant:	mgr inż. Paweł MIESZKOWSKI	**Nr upr/specjalność:** MAP/0232/POOD/06, spec. drogowa	**Podpis:**
Data opracowania:	luty 2023 r.	**Skala rysunku:** 1:500	**Wersja:** 2 **Nr rys.:** 2