

Gmina Skala

32-043 Skala, Rynek 29
e-mail: skala@skala.pl
http://www.skala.pl

tel. 012 389 10 98 w.111
fax 012 389 10 98 w. 104
NIP 677 10 24 094

URZĄD MIASTA I GMINY W SKALE
32-043 Skala, Rynek 29
woj. małopolskie
tel. (12) 389-10-98 wew. 111

GI.7011.11.2023.SM

Skala, dn. 28.06.2023 r.

Zaproszenie do składania ofert

I. Zamawiający:

Gmina Skala, Rynek 29, 32-043 Skala

II. Opis przedmiotu zamówienia:

Przedmiotem zamówienia jest „**Dostarczenie wraz z montażem i uruchomieniem pięciu sztuk lamp solarnych led oświetlenia ulicznego na terenie Miasta i Gminy Skala**”

Wykonawca oświadcza, iż dysponuje odpowiednią wiedzą i doświadczeniem w dziedzinie projektowania i wykonania solarnego oświetlenia ulicznego.

Zadanie obejmuje realizację pięciu punktów oświetlenia ulicznego solarnego w trzech miejscowościach:

- 1) Miasto Skala ul. Walecznych – zabudowa dwóch lamp solarnych na przejściu dla pieszych. Działka drogowa nr 3042/10 przy granicy z działkami nr 2031/1 strona zachodnia; 2121/3, 2130/3 strona wschodnia
- 2) Wieś Przybysławice – zabudowa jednej sztuki lampy solarnej. Działka drogowa nr 268 przy granicy z działkami nr 87, 88.
- 3) Wieś Poręba Laskowska – zabudowa dwóch sztuk lamp solarnych. Działka drogowa nr 403/1 przy granicy z działkami:
 - Lampa nr 1 przy granicy z działkami nr 375/1, 374/2
 - Lampa nr 2 przy granicy z działkami nr 360/4, 361/1

Szczegółowa lokalizację lamp przedstawiono w załączniku graficznych nr 1 do 4.

Zamawiający przed montażem lamp dokona oznaczenia punktów w terenie.

Minimalne parametry techniczne ulicznej lampy solarnej:

Wysokość masztu:	- 6 m, słup kolor ocynk + fundament betonowy. Dla ul. Walecznych dopuszcza się inną wysokość zapewniającą optymalne doświetlenie przejścia dla pieszych zgodnie z obowiązującymi przepisami.
Źródło światła :	- oprawa LED Moc 25 W
Strumień świetlny:	- 5000 lm
Temperatura barwy światła	- 4000-6500K
Czas pracy lampy:	- min 10 h
Czas autonomii:	- do 4 dni
Paneli solarny:	- monokrystaliczny o mocy 100W,
Typ akumulatora:	- litowo-żelazowo-fos-foranowy - 12 lub 24 V.



Gmina Skala

32-043 Skala, Rynek 29
e-mail: skala@skala.pl
http://www.skala.pl

tel. 012 389 10 98 w.111
fax 012 389 10 98 w. 104
NIP 677 10 24 094

	trwałość min 2200 cykli
Pojemność akumulatora	- min 600 Wh
Sposób załączania:	- czujnik zmierzchowy
Stopień ochrony	- IP 65
Gwarancja	- min 24 miesiące
Inteligentny system sterujący umożliwiający ustawianie oświetlenia o różnych porach z różnym natężeniu światła	

Dodatkowe wymagania przy realizacji zadania:

- Wykonawca wykona przedmiot zamówienia bez wstrzymywania ruchu pojazdów i ruchu pieszych.
- Wykonawca zobowiązany jest do wykonania wszelkich innych prac i czynności koniecznych do realizacji zamówienia.
- Wykonawca zobowiązany jest do uporządkowania terenu wykonywanych prac.
- Wykonawca musi posiadać odpowiednie certyfikaty CE oraz deklaracje zgodności na montowane lampy solarne.
- Wymagany minimalny termin gwarancji dla niniejszego przedmiotu zamówienia wynosi 24 miesiące. W ramach zawartej umowy wymagane jest udostępnienie przez Wykonawcę nieodpłatnej usługi serwisowej w całym okresie trwania gwarancji. Wymagane jest, aby w przypadku nieprawidłowego działania lampy, Wykonawca najpóźniej w ciągu 7 dni od dnia zgłoszenia usterki, przybył na miejsce montażu i dokonał odpowiedniej jej likwidacji.
- Zapewnienie serwisu lamp po ustaniu okresu gwarancyjnego.
- Opracowanie/przekazanie informacji dotyczącej bezpieczeństwa i ochrony zdrowia podczas użytkowania lamp – instrukcji obsługi.

Zaleca się aby wykonawca dokonał wizji lokalnej w celu uzyskania niezbędnych informacji koniecznych do rzetelnego przygotowania oferty.

III. Termin realizacji:

Termin realizacji zamówienia: od dnia podpisania umowy do **18 sierpień 2023r**


IV. Kryteria brane pod uwagę przy ocenie ofert:

Cena = 100 %

V. Opis sposobu przygotowania oferty:

Na ofertę składają się następujące dokumenty:

- a) Formularz ofertowy (Załącznik nr 1),
- b) Klauzula informacyjna RODO (Załącznik nr 2)
- c) Karta techniczna proponowanej lampy solarnej

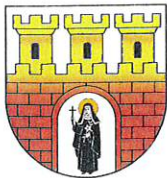

Gmina Skała

32-043 Skała, Rynek 29
e-mail: skala@skala.pl
http://www.skala.pl

tel. 012 389 10 98 w.111
fax 012 389 10 98 w. 104
NIP 677 10 24 094

Oferta powinna zawierać komplet wymaganych dokumentów. W przypadku niekompletności oferty Zamawiający wezwie Oferenta do uzupełnienia brakujących dokumentów. W przypadku braku uzupełnienia oferta zostanie odrzucona. Zamawiający może wezwać Oferenta do wyjaśnienia treści złożonej oferty.

VI. Termin składania ofert

Ofertę należy złożyć Zamawiającemu w następujących formach:

- a) osobiście w Urzędzie Miasta i Gminy Skała, Rynek 29, 32-043 Skała na Dzienniku Podawczym (parter),
 - b) przesłać pocztą elektroniczną na adres: skala@skala.pl, Szczepan.misiak@skala.pl
 - c) przesłać pocztą na adres: Urząd Miasta i Gminy Skała, Rynek 29, 32-043 Skała,
- w terminie do dnia **7 lipiec 2023 roku**.

Kopertę należy zaadresować i opisać w następujący sposób:

Adresat: Urząd Miasta i Gminy Skała, Rynek 29, 32-043 Skała

Oferta: „Dostarczenie wraz z montażem i uruchomieniem pięciu sztuk lamp solarnych led oświetlenia ulicznego na terenie miasta i gminy Skała”

Za termin złożenia oferty przyjmuje się datę i godzinę wpływu oferty do Zamawiającego. Oferta złożone po terminie nie będzie rozpatrywana.

Zamawiający zastrzega sobie prawo unieważnienia postępowania bez podania przyczyny.

Osoba do kontaktu: Szczepan Misiak (12) 389-10-98 wew. 111

VII. Załączniki:


Załącznik nr 1: Formularz ofertowy

Załącznik nr 2: Klauzula informacyjna RODO

Załącznik nr 3: Mapa orientacyjna projektowanego oświetlenia sztuk 4

Zastępca Burmistrza
Miasta i Gminy Skała


Dawid Litwa

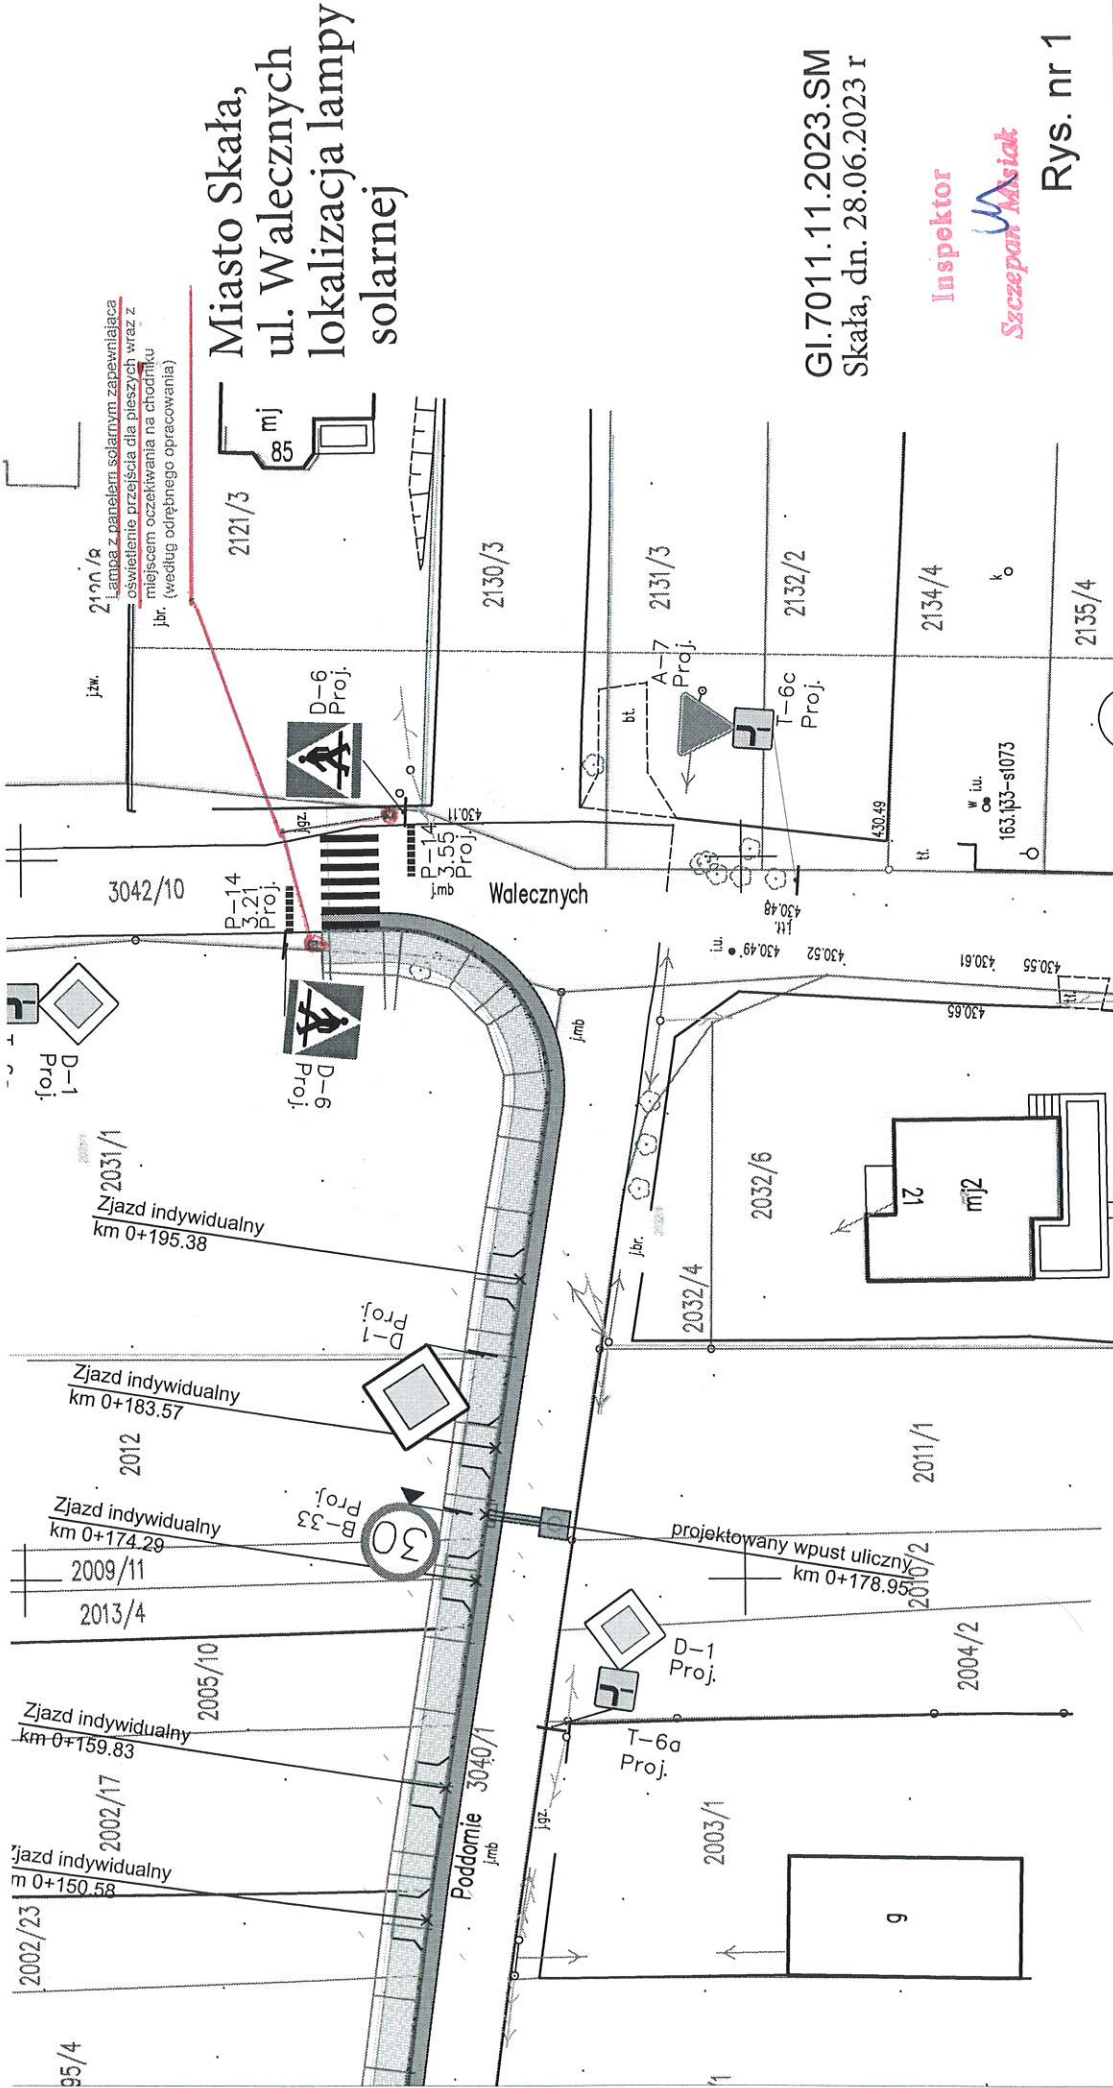

GI.7011.11.2023.SM
Skała, dn. 28.06.2023 r

Inspektor
Szczepan Masiak

Rys. nr 1

Jednostka Projektowa	PROFILEX Konrad Macuda
Adres	32-300 Olikusz, ul. Piotra Ściegiennego 1/9, tel. 793 386 071
Temat	Projekt stajki organizacji ruchu w ramach zadania pn.: „Wykonanie dokumentacji technicznej w zakresie budowy chodnika w pasie drogi gminnej Skała ul. Poddomie dz. nr 3040/1 strona północna, ul. Walecznych dz. nr 3042/10 na łuku drogi strona zachodnia ze skutecznym zgłoszeniem robót niewymagających, wymagających pozwolenia na budowę lub prawomocnej decyzji”
Adres	dz. nr 3040/1, 3042/10, jedn. ewid. 120610_4 Skała miasto, obręb 0013 Skała
Investor	Gmina Skała, Rynek 29, 32-043 Skała
Tytuł rysunku	PLAN SYTUACYJNY - PROJEKTOWANA STAŁA ORGANIZACJA RUCHU
Opracował	Konrad Macuda
data	Wrzesień 2021
Nr rys./strona	OR - 02
skala	1:500

Dostarczenie wraz z uruchomieniem pięciu sztuk lamp solarnych oświetlenia ulicznego na terenie miasta i gminy Skała

Wieś Przybysławice
gm. Skała
lokalizacja lampy solarnej

R11b
87

projektowana lampa solarna

R11b

R11b
89

Nr drogi 600801K

R1Va

STAROSTWO POWIATOWE w KRAKOWIE
Wydział Geodezji, Kartografii i Katastru
30-508 Kraków, ul. Przy Moście 1
tel. 12-656-72-19, 12-656-72-26
fax 12-656-09-81


Nazwa organu prowadzącego państwowy zasób geodezyjny i kartograficzny	STAROSTA KRAKOWSKI
Identyfikator ewidencyjny materiału zasobu	P.1206.2013.11743
Nazwa materiału zasobu	mapa zasadnicza 1:500
Data wykonania kopii materiału zasobu	2023.06.16
Imię, nazwisko i podpis osoby reprezentującej organ	Urszula Oramus

NIE AKTUALIZOWANO

Dokument podpisany kwalifikowanym
podpisem elektronicznym

z upoważnienia Starosty
Urszula Oramus

Inspektor
U
Szczepan Misiak

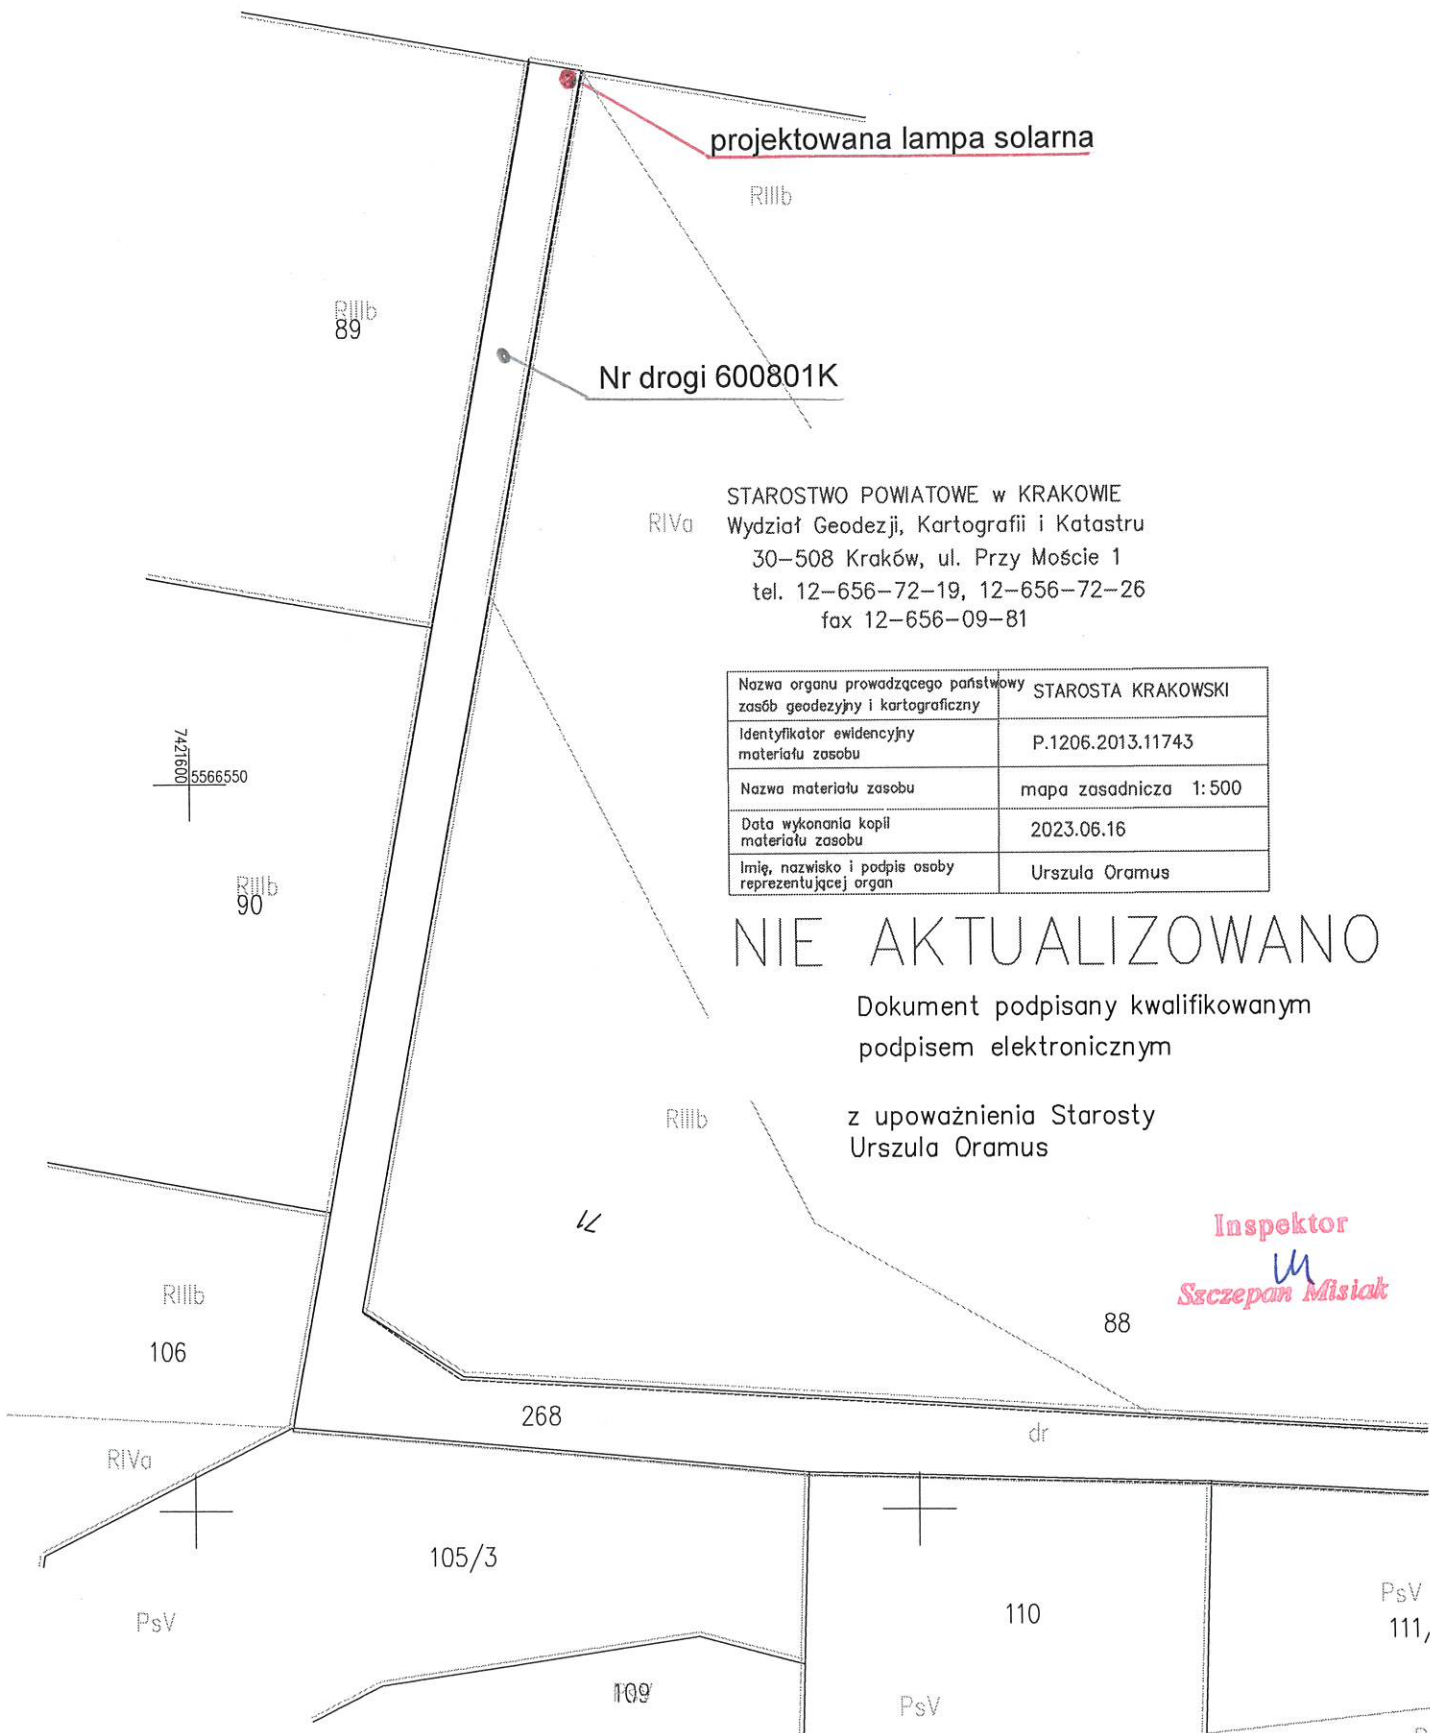

Dostarczenie wraz z montażem i uruchomieniem pięciu sztuk lamp solarnych led oświetlenia ulicznego na terenie miasta i gminy Skała


STAROSTWO POWATOWE w KRAKOWIE
Wydział Geodezji, Kartografii i Katastru
30-508 Kraków, ul. Przy Moście 1
tel. 12-656-72-19, 12-656-72-26
fax 12-656-09-81

Nazwa organu prowadzącego państwowy zespół geodezyjny i kartograficzny	STAROSTA KRAKOWSKI
Identyfikator ewidencyjny materiału zasobu	P.1206.2013.11743
Nazwa materiału zasobu	mapa zasadnicza
Data wykonania kopii materiału zasobu	2023.06.01
Imię, nazwisko i podpis osoby reprezentującej organ	Urszula Oramus

NIE AKTUALIZOWANO

Dokument podpisany kwalifikowanym
podpisem elektronicznym

z upoważnienia Starosty
Urszula Oramus

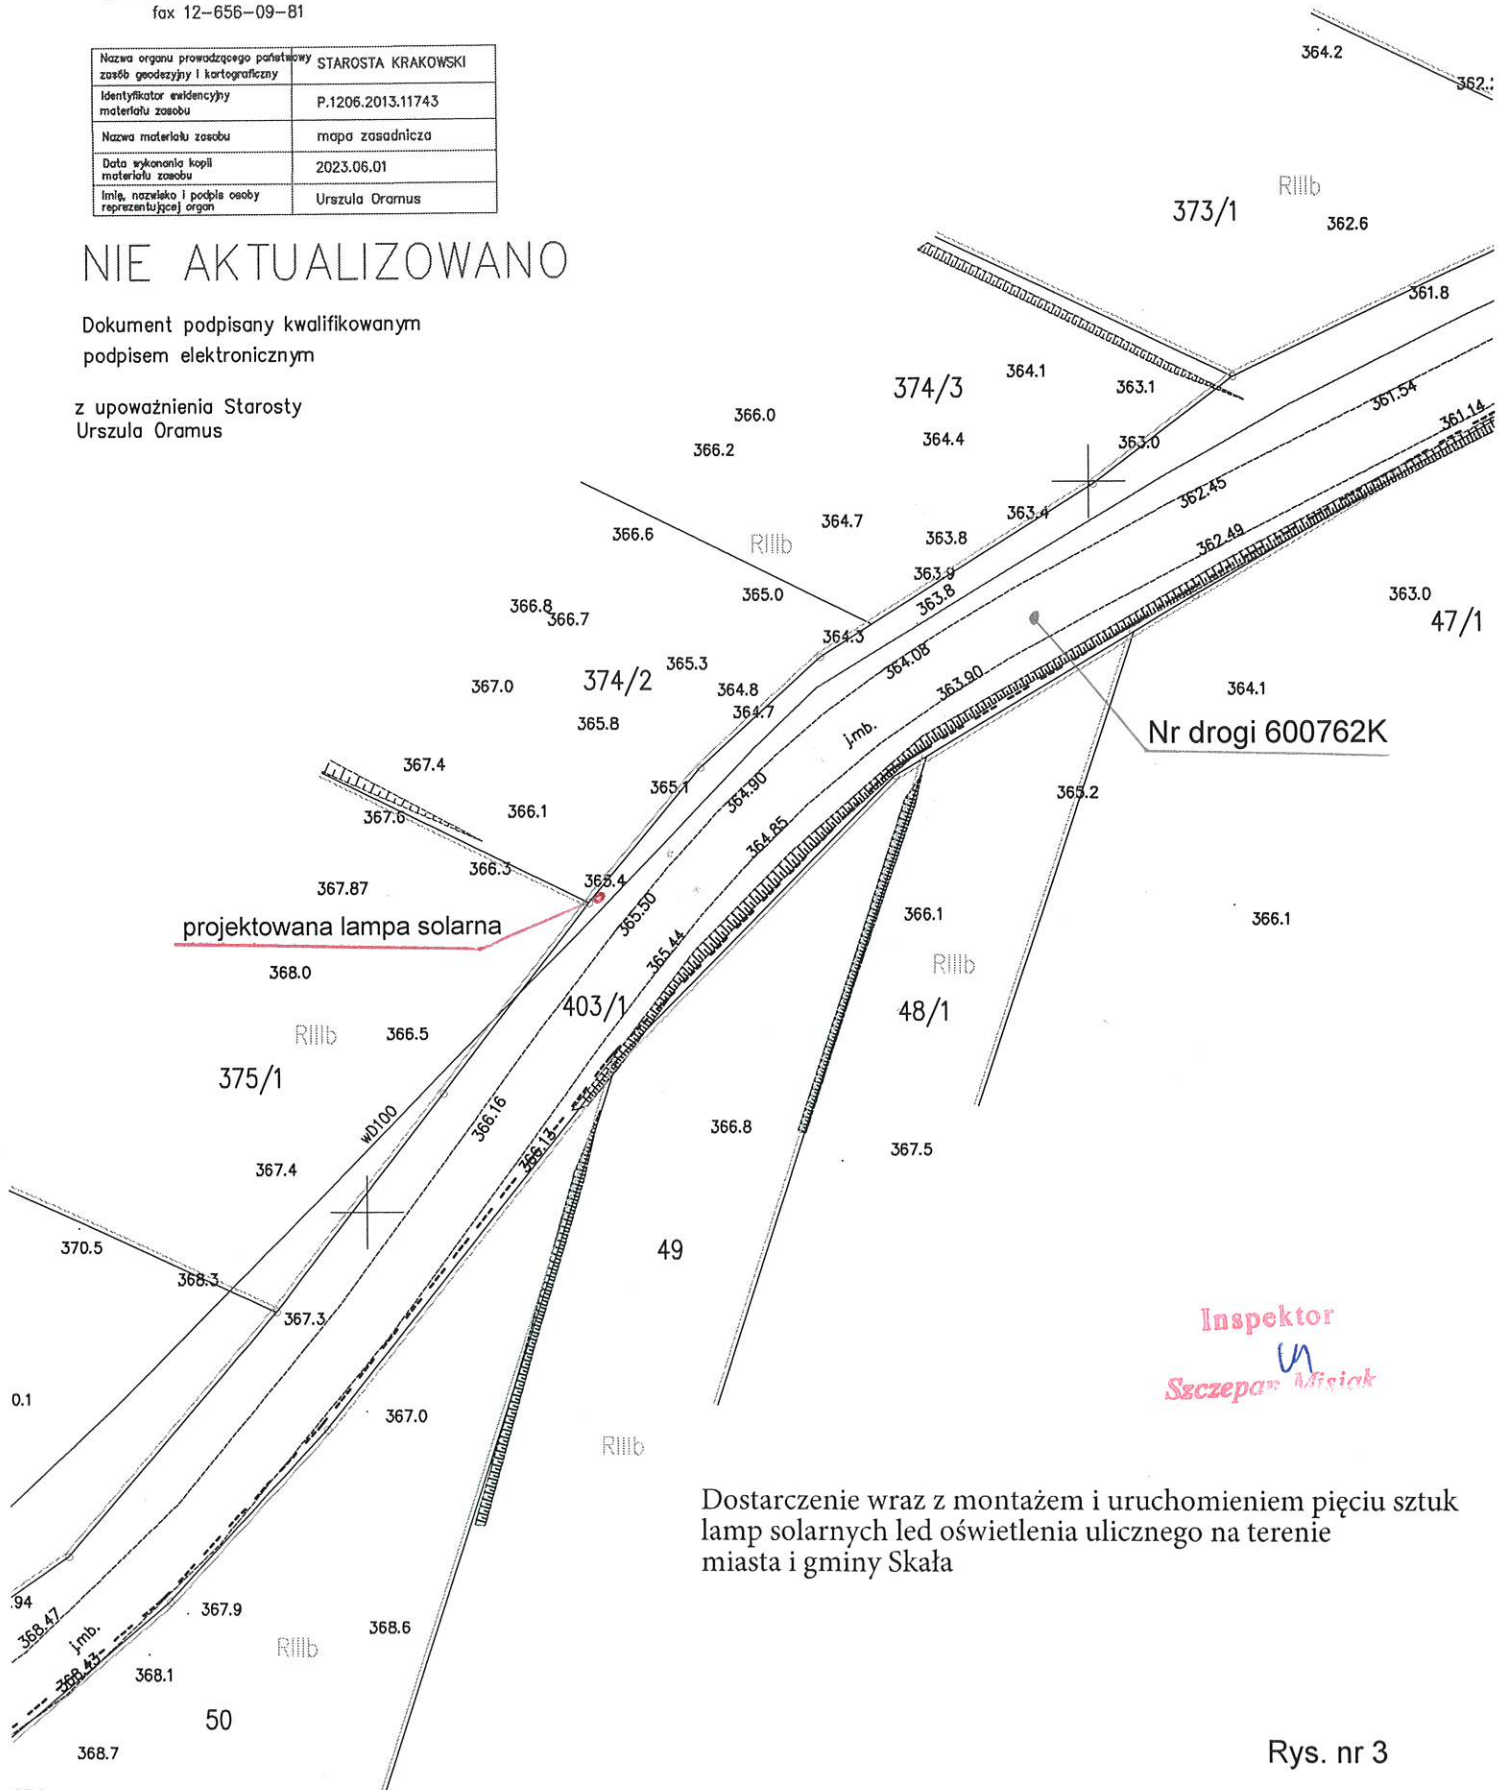

Inspektor
Szczepan Misiak

Dostarczenie wraz z montażem i uruchomieniem pięciu sztuk
lamp solarnych led oświetlenia ulicznego na terenie
miasta i gminy Skała

Arkusz nr 7
Skala 1:500

GI.7011.11.2023.SM
Skała, dn. 28.06.2023 r

Wieś Poręba Laskowska
gm. Skała
lokalizacja lampy solarnej
nr 2


STAROSTWO POWIATOWE w KRAKOWIE
Wydział Geodezji, Kartografii i Katastru
30-508 Kraków, ul. Przy Moście 1
tel. 12-656-72-19, 12-656-72-26
fax 12-656-09-81

Nazwa organu prowadzącego państwowy zasób geodezyjny i kartograficzny	STAROSTA KRAKOWSKI
Identyfikator ewidencyjny materiału zasobu	P.12D6.2013.11743
Nazwa materiału zasobu	mapa zasadnicza
Data wykonania kopii materiału zasobu	2023.06.01
Imię, nazwisko i podpis osoby reprezentującej organ	Urszula Oramus

NIE AKTUALIZOWANO

Dokument podpisany kwalifikowanym
podpisem elektronicznym

z upoważnienia Starosty
Urszula Oramus

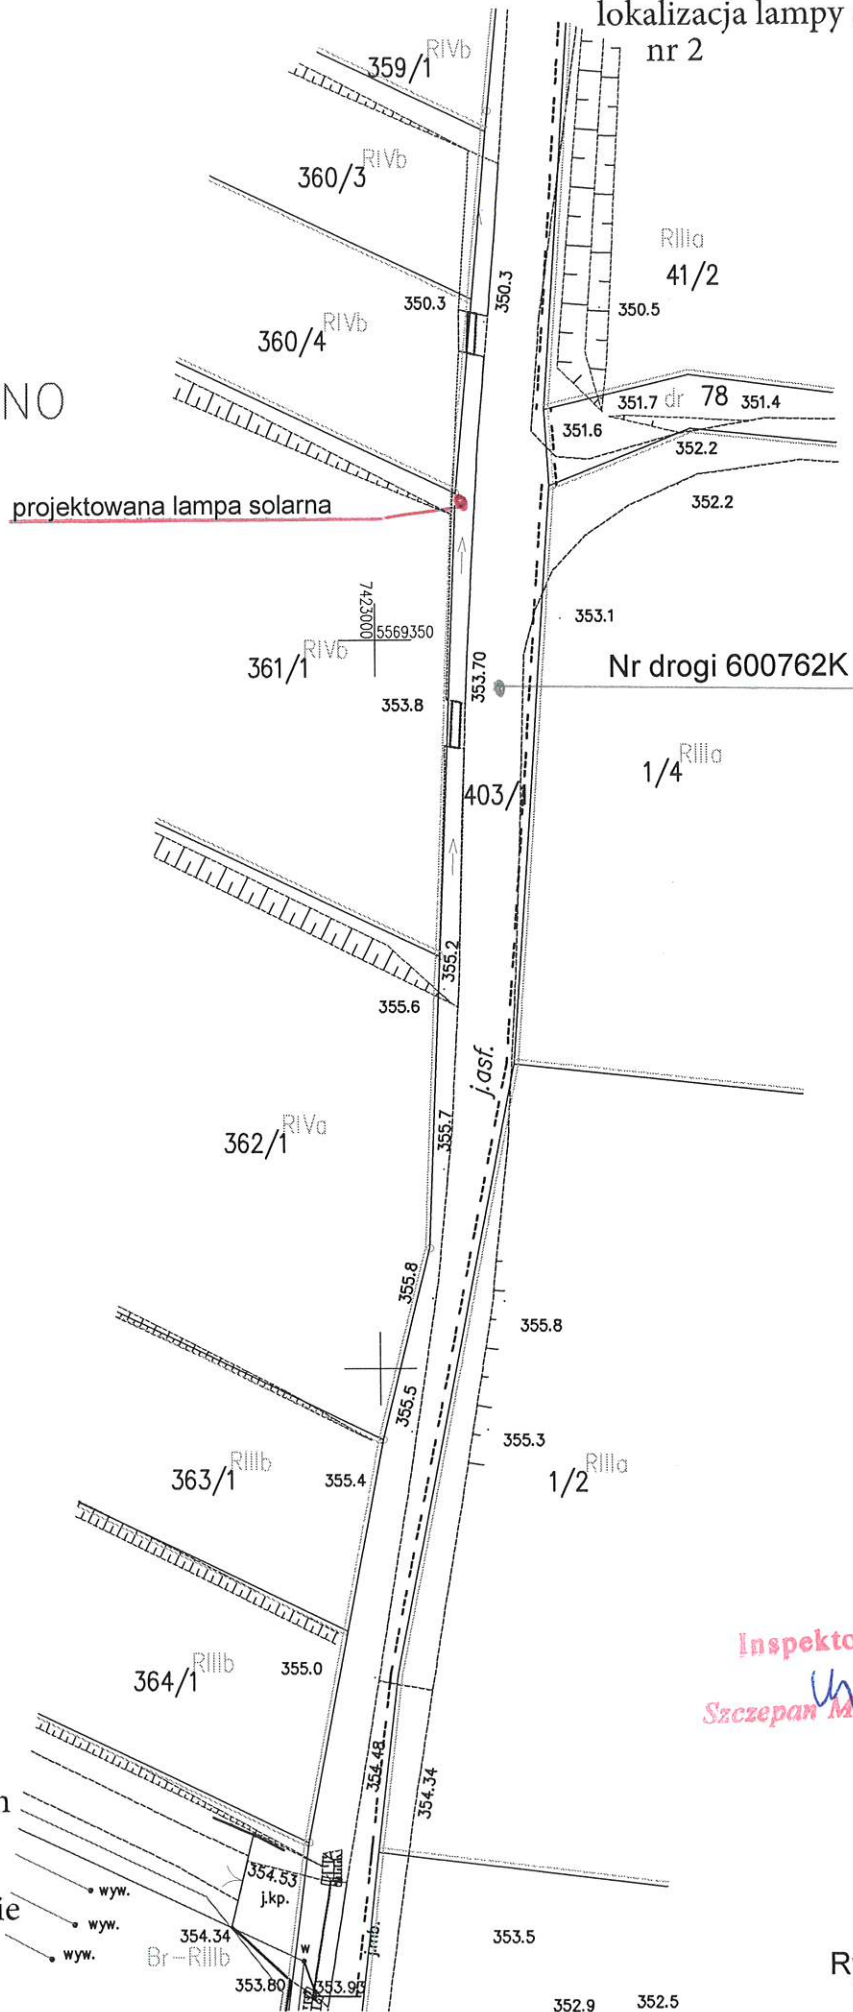

Inspektor
Szczepan Misiak

Dostarczenie wraz z montażem
i uruchomieniem pięciu sztuk
lamp solarnych led
oświetlenia ulicznego na terenie
miasta i gminy Skała

Rys. nr 4