



PRACOWNIA INŻYNIERSKA „PRO - DM”
IWONA GRYGLAK

Droginia 386, 32-400 Myślenice
NIP: 734 289 25 54, REGON: 123129299
tel. 510 685 615, FAX: 12 2716818

www.prodm.pl

e-mail: biuro@prodm.pl

PROJEKT STAŁEJ ORGANIZACJI RUCHU

102_SOR/09_2024/MA

ZADANIE:	Projekt stałej organizacji ruchu dla oznakowania skrzyżowań w zakresie nazewnictwa ulic w m. Maszyce
OBIEKT:	DP 2133K ul. Juraszka DG: ul. Brzeziny, ul. Dworska, ul. Jesionowa, Droga wewnętrzna: ul. Do Groty, ul. Malinowa, ul. Słoneczna m. Maszyce, gm. Skala, pow. krakowski
ZAMAWIAJĄCY:	Urząd Miasta i Gminy w Skale Rynek 29 32-043 Skala
OPRACOWANIE:	mgr inż. Maria Adamczyk

Z up. STAROSTY
Jerzy Derela
DYREKTOR
Zarządu Dróg Powiatu Krakowskiego

ZATWIERDZONO PROJEKT
ORGANIZACJI RUCHU
Zarząd Dróg Powiatu Krakowskiego
Batowice, dnia 2024-10-24
(Podpis)

PRACOWNIA INŻYNIERSKA
IWONA GRYGLAK
Droginia 386, 32-400 Myślenice
NIP: 734 289 25 54
REGON: 123129299
tel. 510 685 615, FAX: 12 2716818
www.prodm.pl
biuro@prodm.pl

WRZESIEŃ, 2024 r.

OPRACOWANIE ZAWIERA:

- I. Załączniki, opinie
- II. Opis techniczny
 - 1. Cel i zakres opracowania
 - 2. Podstawa prawna
 - 3. Opis stanu istniejącego pasa drogowego objętego opracowaniem
 - 4. Omówienie opracowania
 - 5. Otrzymane opinie
 - 6. Uwagi końcowe
 - 7. Zestawienie oznakowania
- III. Część rysunkowa
 - 1. Orientacja
 - 2. Stała organizacja ruchu

ZAŁĄCZNIKI, OPINIE



Powiat Krakowski

Starosta Krakowski

BRD/6110/185/24.MWi

Batowice, 24 października 2024 r.

Pracownia Inżynierska" PRO-DM"

Iwona Gryglak

Droginia 386

32-400 Myślenice

Dotyczy: zatwierdzenia projektu stałej zmiany organizacji ruchu.

Działając na podstawie art. 10 ust. 5 Ustawy z dnia 20 czerwca 1997r. – Prawo o ruchu drogowym (tj. Dz. U. z 2024r. poz. 1251 ze zm.) oraz § 6, § 7 ust. 2, Rozporządzenia Ministra Infrastruktury z dnia 23 września 2003r. w sprawie szczegółowych warunków zarządzania ruchem na drogach oraz wykonywania nadzoru nad tym zarządzaniem (Dz. U. z 2017r. poz. 784), po rozpatrzeniu wniosku firmy PRO - DM Iwona Gryglak z dnia 11.0.2024 r. w sprawie zatwierdzenia Projektu stałej zmiany organizacji ruchu dla Oznakowania skrzyżowań w zakresie nazewnictwa ulic drogi w m. Maszyce informuję, że po otrzymaniu opinii UMiG Skała o nr GI.7226.1.30.2024.KK z dnia 30.09.2024r. przedłożony projekt **opiniuję i zatwierdzam do realizacji**.

Zatwierdzenie zarządzającego ruchem wyrażone w niniejszym piśmie nie jest równoznaczne z zezwoleniem na zajęcie pasa drogowego, o które wykonawca, albo inwestor powinien wystąpić do zarządcy drogi w trybie i na warunkach określonych w rozporządzeniu Rady Ministrów z dnia 1 czerwca 2004r. w sprawie określenia warunków udzielania zezwoleń na zajęcie pasa drogowego (Dz. U. z 2016r., poz. 1264).

Zastosowane wzory oraz sposób umieszczania znaków drogowych muszą być zgodne z przepisami *rozporządzenia Ministra Infrastruktury z dnia 3 lipca 2003 roku w sprawie szczegółowych warunków technicznych dla znaków i sygnałów drogowych oraz urządzeń bezpieczeństwa ruchu drogowego i warunków ich umieszczania na drogach (Dz. U. z 2019r., poz. 2311 ze zm.)*.

Zastrzega się prawo wprowadzenia zmian w organizacji ruchu w przypadku stwierdzenia zagrożenia bezpieczeństwa ruchu lub jej nieefektywności w płynności ruchu.

Realizację projektu wykona we własnym zakresie Inwestor pod nadzorem służb zarządcy drogi.

Niniejsze zatwierdzenie jest ważne przez okres 24 miesięcy.

Powyższy dokument jest ważny z zatwierdzonym projektem organizacji ruchu przez organ zarządzający ruchem.

Z up. STAROSTY
Jerzy Derela
DYREKTOR
Zarządu Dróg Powiatu Krakowskiego

Otrzymują:

1. Adresat,
2. Aa

Al. Słowackiego 20,
30-037 Kraków

tel. +48 12 634-42-66
fax. +48 12 633-52-94

kontakt@powiat.krakow.pl
www.powiat.krakow.pl





**KOMENDA POWIATOWA POLICJI
W KRAKOWIE**
Wydział Ruchu Drogowego

Kraków ul. Łokietka 205 • 31-263 Kraków • tel. 47 83 57 685 •

**KOMENDANT POWIATOWY POLICJI
W KRAKOWIE**

Kraków, dnia 26 września 2024 roku

X PAR-5321/642/24

Pracownia Inżynierska „PRO-DM”
Iwona Gryglak
Droginia 386 32-400 Myślenice

562/09_2024/MA

OPINIA


Na podstawie art. 10 ustawy z dnia 20 czerwca 1997r – Prawo o ruchu drogowym (Dz. U. z dnia 20.01.2017 r. poz.128 tekst jednolity) w związku z § 7 ust. 2 pkt. 2 rozporządzenia Ministra Infrastruktury z dnia 23 września 2003 r. w sprawie szczegółowych warunków zarządzania ruchem na drogach oraz wykonywania nadzoru nad tym zarządzaniem (Dz. U. z dnia 14.04.2017 r.poz.784 tekst jednolity), po rozpatrzeniu projektu stałej zmiany organizacji ruchu wprowadzanej na drodze powiatowej nr 2133K w miejscowości Maszyce – lokalizacja słupków z nazwami ulic.

opiniuję pozytywnie

sporz. 2 egz.
1 egz.- adresat
1 egz. - a/a
wyk. Z.Z.

p.o. I ZASTĘPCA
KOMENDANTA POWIATOWEGO POLICJI
w Krakowie

[Signature]
nadkom. Mariusz Świda

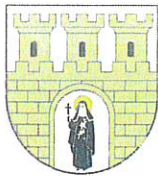

Urząd Miasta i Gminy Skala
Referat Inwestycji i Gospodarki Przestrzennej

Rynek 29

32-043 Skala

Tel.: (12) 389-10-98 wew. 125

NIP 677-10-24-094

e-mail: skala@skala.pl

www.: <https://skala.pl/>

Skala, 30 września 2024 r.

GI.7226.1.30.2024.KK

Pracownia Inżynierska „PRO – DM”

Iwona Gryglak

Droginia 386

32-400 Myślenice

Dotyczy: zaopiniowania projektu stałej organizacji ruchu

Urząd Miasta i Gminy w Skale opiniuje pozytywnie przedłożony projekt stałej organizacji ruchu dotyczący wprowadzenia nazw ulic w m. Maszyce.

Z upoważnienia Burmistrza
Kierownik Referatu

[Signature]
mgr inż. Sylwia Seweryn

Otrzymują:

1 x Adresat

1 x a/a

Sporządziła: Krystyna Kmita
Referat Inwestycji i Gospodarki Przestrzennej
tel. (12) 389-10-98 w. 111, p.20
[Signature]
mgr inż. Krystyna Kmita

OPIS TECHNICZNY

ZADANIE: Projekt stałej organizacji ruchu dla oznakowania skrzyżowań w zakresie nazewnictwa ulic w m. Maszyce.

1. Cel i zakres opracowania

Opracowanie swoim zakresem obejmuje sporządzenie projektu stałej organizacji ruchu dla wprowadzenia oznakowania w zakresie nazewnictwa ulic w m. Maszyce, gm. Skała, pow. krakowski, woj. małopolskie. Projekt organizacji ruchu ma na celu poprawę oznakowania dróg gminnych.

2. Podstawa prawna

- Rozporządzenie Ministra Infrastruktury z dnia 23 września 2003 r w sprawie szczegółowych warunków zarządzania ruchem na drogach oraz wykonywania nadzoru nad tym zarządzaniem (Dz. U. z dnia 14 kwietnia 2017 roku poz. 784 tekst jednolity)
- Ustawa Prawo o ruchu drogowym z dnia 20 czerwca 1997 r. (Dz.U.2023.1047 tekst jednolity)
- Rozporządzenie Ministra Infrastruktury z dnia 3 lipca 2003r. w sprawie szczegółowych warunków technicznych dla znaków i sygnałów drogowych oraz urządzeń bezpieczeństwa ruchu drogowego i warunków ich umieszczania na drogach (Dz. U.2022.2377)
- Ustawa z dnia 21 marca 1985r. o drogach publicznych (Dz.U.2022.0.1693.t.j.)
- Rozporządzenie Ministrów Infrastruktury oraz Spraw Wewnętrznych i Administracji z dnia 31 lipca 2002r. w sprawie znaków i sygnałów drogowych (Dz. U.2022.2372)
- Ustalenia z Zamawiającym.
- Wizja w terenie.

3. Opis stanu istniejącego pasa drogowego objętego opracowaniem

Zmianą organizacji ruchu w m. Maszyce zostaną objęte m.in.:

1. Skrzyżowanie drogi powiatowej (2133K) ul. Jurańskiej z drogami gminnymi - ul. Brzeziny i ul. Dworską.
2. Połączenie drogi powiatowej (2133K) ul. Jurańskiej oraz drogi wewnętrznej ul. Malinowej.

3. Skrzyżowanie drogi powiatowej (2133K) ul. Jurajskiej z drogą gminną – ul. Jesionową.
4. Włączenie drogi wewnętrznej – ul. Słonecznej – do drogi powiatowej nr 2133K – ul. Jurajskiej.

Droga powiatowa – ul. Jurajska – jest drogą o nawierzchni bitumicznej, o szerokości w zakresie 5,00-5,20m. Odcinkowo występuje pobocze z kostki brukowej o szerokości 1m, na pozostałych odcinkach występują pobocza

Drogi gminne (ul. Dworska, Brzeziny, Jesionowa) posiadają jezdnię o nawierzchni bitumicznej szer. w zakresie 2,5-3,0, brak ciągów pieszych. Na drogach gminnych występuje mały ruch kołowy oraz pieszy związany głównie z lokalną zabudową jednorodzinną.

Droga wewnętrzna-ul. Do Groty jest drogą o nawierzchni gruntowej o szer. 2,5m. Droga wewnętrzna ul. Malinowa posiada nawierzchnię szer. ok. 2,5m utwardzoną kruszywem. Na ww. drogach wewnętrznych występuje znikomy ruch kołowy oraz pieszy związany z dojazdem i dojściem do pól, terenów leśnych oraz jaskini.

Opracowanie zlokalizowane jest w terenie zabudowanym.

Inwentaryzacja stanu istniejącego odbyła się 28.08.2024r.

4. Omówienie opracowania

Niniejszy projekt stałej organizacji ruchu ma na celu wskazania miejsc w których zostaną ustawione konstrukcje wsporcze (słupki) z nazwami ulic w m. Maszyce.

Lokalizację przedmiotowego opracowania przedstawiono na rys. nr 1.

Na rys. nr 2-8 wskazano lokalizację nowych słupków na których zostaną umieszczone nazwy miejscowości (czerwone punkty) oraz istniejące słupki na których zostanie zmieniona/ dostawiona tabliczka (żółty punkt). Jako czarny punkt oznaczono słupki przeznaczone do likwidacji.

Na słupkach zamontowane zostaną tabliczki zawierające:

- Po lewej stronie godło Gminy Skała z napisem „GMINA SKAŁA”;
- W pierwszym wierszu tekstu : nazwa ulicy; Sugerowana grupa wielkości liter i cyfr: II;
- Podkreślenie pomiędzy pierwszym a drugim wierszem tekstu;
- Drugi wiersz tekstu o treści: „MASZYCE”. Sugerowana grupa wielkości liter i cyfr: II.



O ostatecznym kształcie i zawartości przedmiotowych tabliczek zadecyduje Gm. Skała.

Planowany termin wprowadzenia stałej organizacji ruchu – 2024-2025r.


5. Otrzymane opinie

-

6. Uwagi końcowe

Oznakowanie (wielkość znaków, wysokość ich umieszczenia, odległość od krawędzi drogi) należy wykonać zgodnie z Rozporządzeniem Ministra Infrastruktury z dnia 9 września 2019r. w sprawie szczegółowych warunków technicznych dla znaków i sygnałów drogowych oraz urządzeń bezpieczeństwa ruchu drogowego i warunków ich umieszczenia na drogach (Dz.U. 2019 poz. 2311) i „Instrukcja oznakowania robót prowadzonych w pasie drogowym”. Wielkość, wymiary znaków oraz typ folii odblaskowej należy dobrać zgodnie z punktem 1.2 wyżej wymienionego rozporządzenia.

CZĘŚĆ RYSUNKOWA

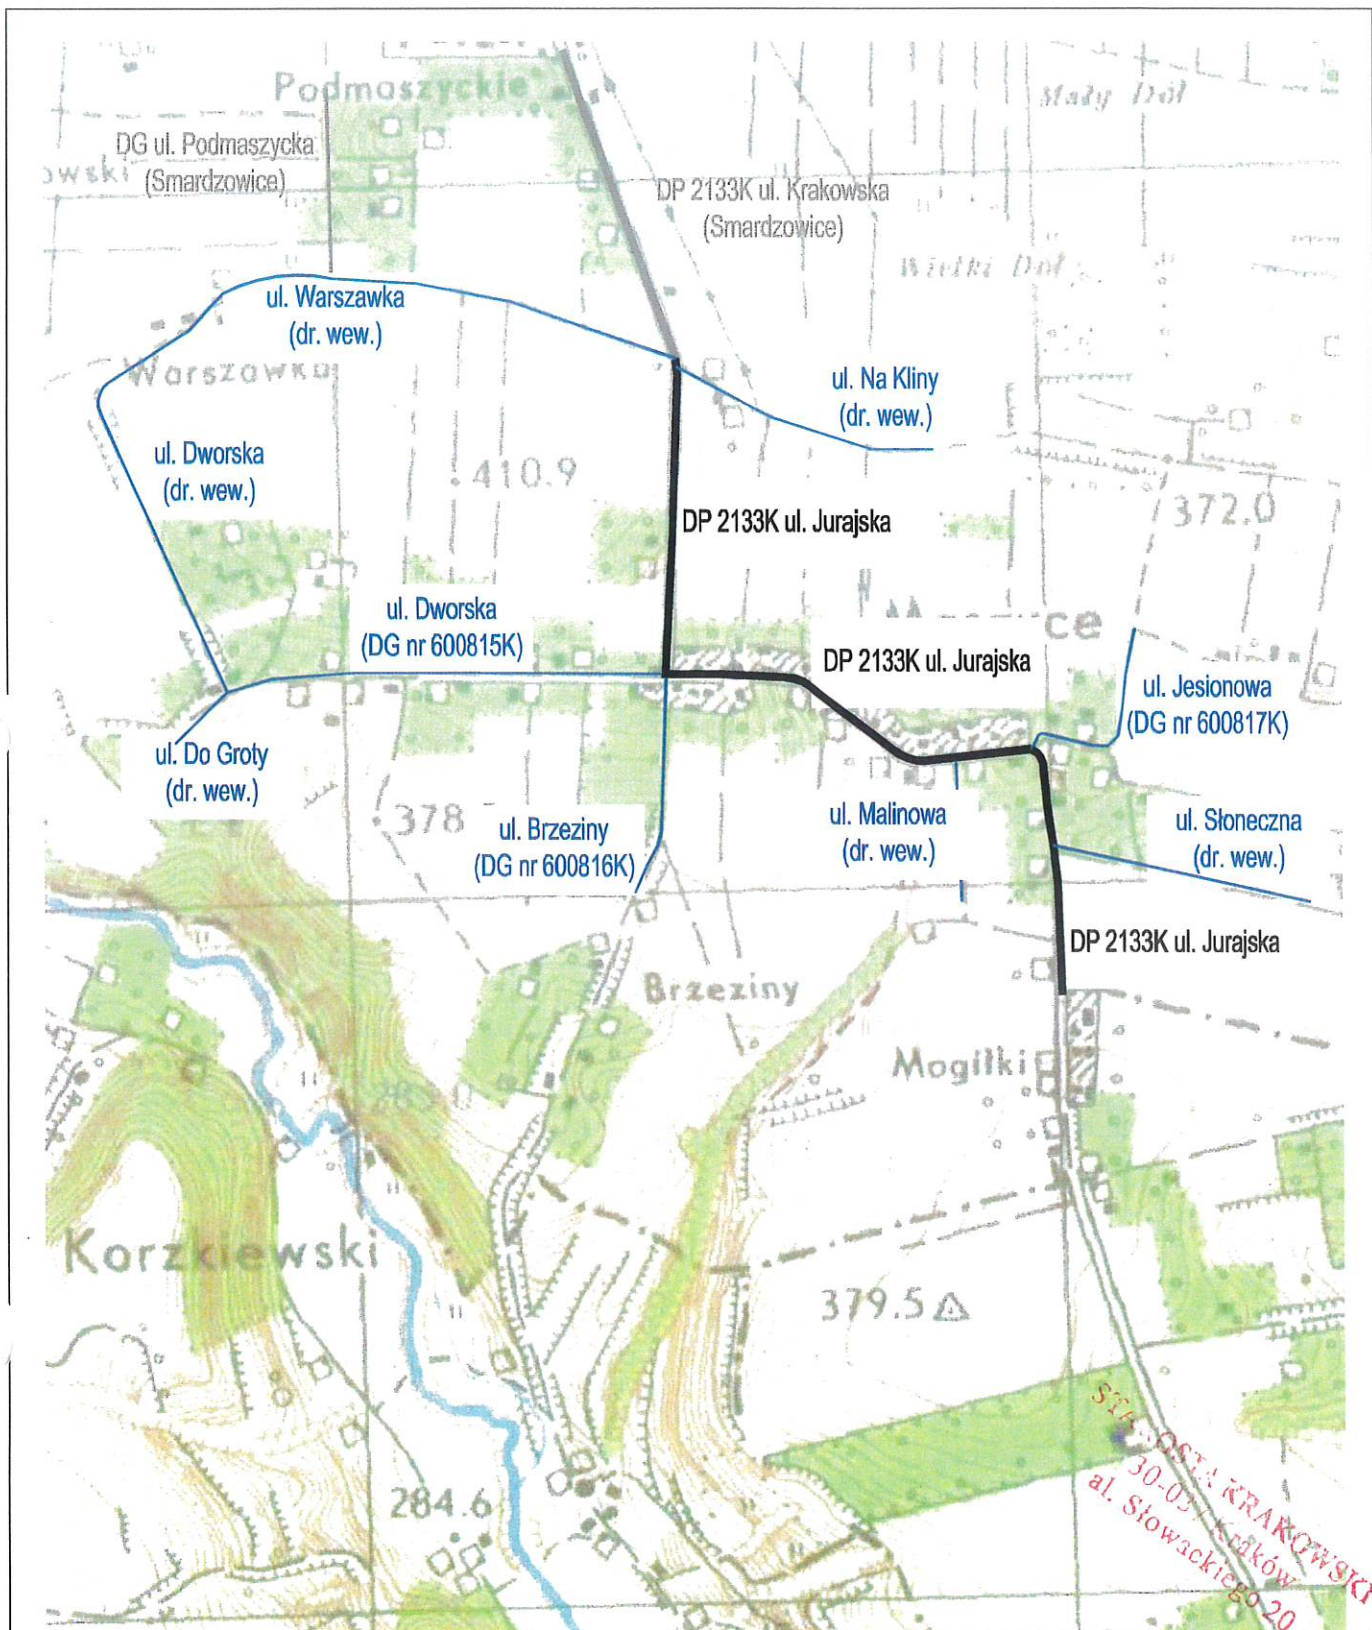

PRACOWNIA INŻYNIERSKA "PRO – DM" IWONA GRYGLAK
DROGINIA 386
32–400 MYŚLENICE

Zadanie: Projekt stałej organizacji ruchu dla doznakowania skrzyżowań
w zakresie nazewnictwa ulic w m. Maszyce gm. Skąta powiat krakowski

Lokalizacja: : droga powiatowa – 2133K – ul. Jurajska w m. Maszyce
drogi gminne – ul. Do Groty, ul. Dworska, ul. Warszawa, ul. Na Klíny, ul. Brzeziny,
ul. Jesionowa, ul. Słoneczna(wewn.) ul. Malinowa w m. Maszyce

Projektował: mgr inż. Maria Adamczyk

Adamczyk


Nr wew. 102_SOR/09_2024/MA


Tytuł:


Orientacja



Skala: 1:10 000

Nr rys. 1

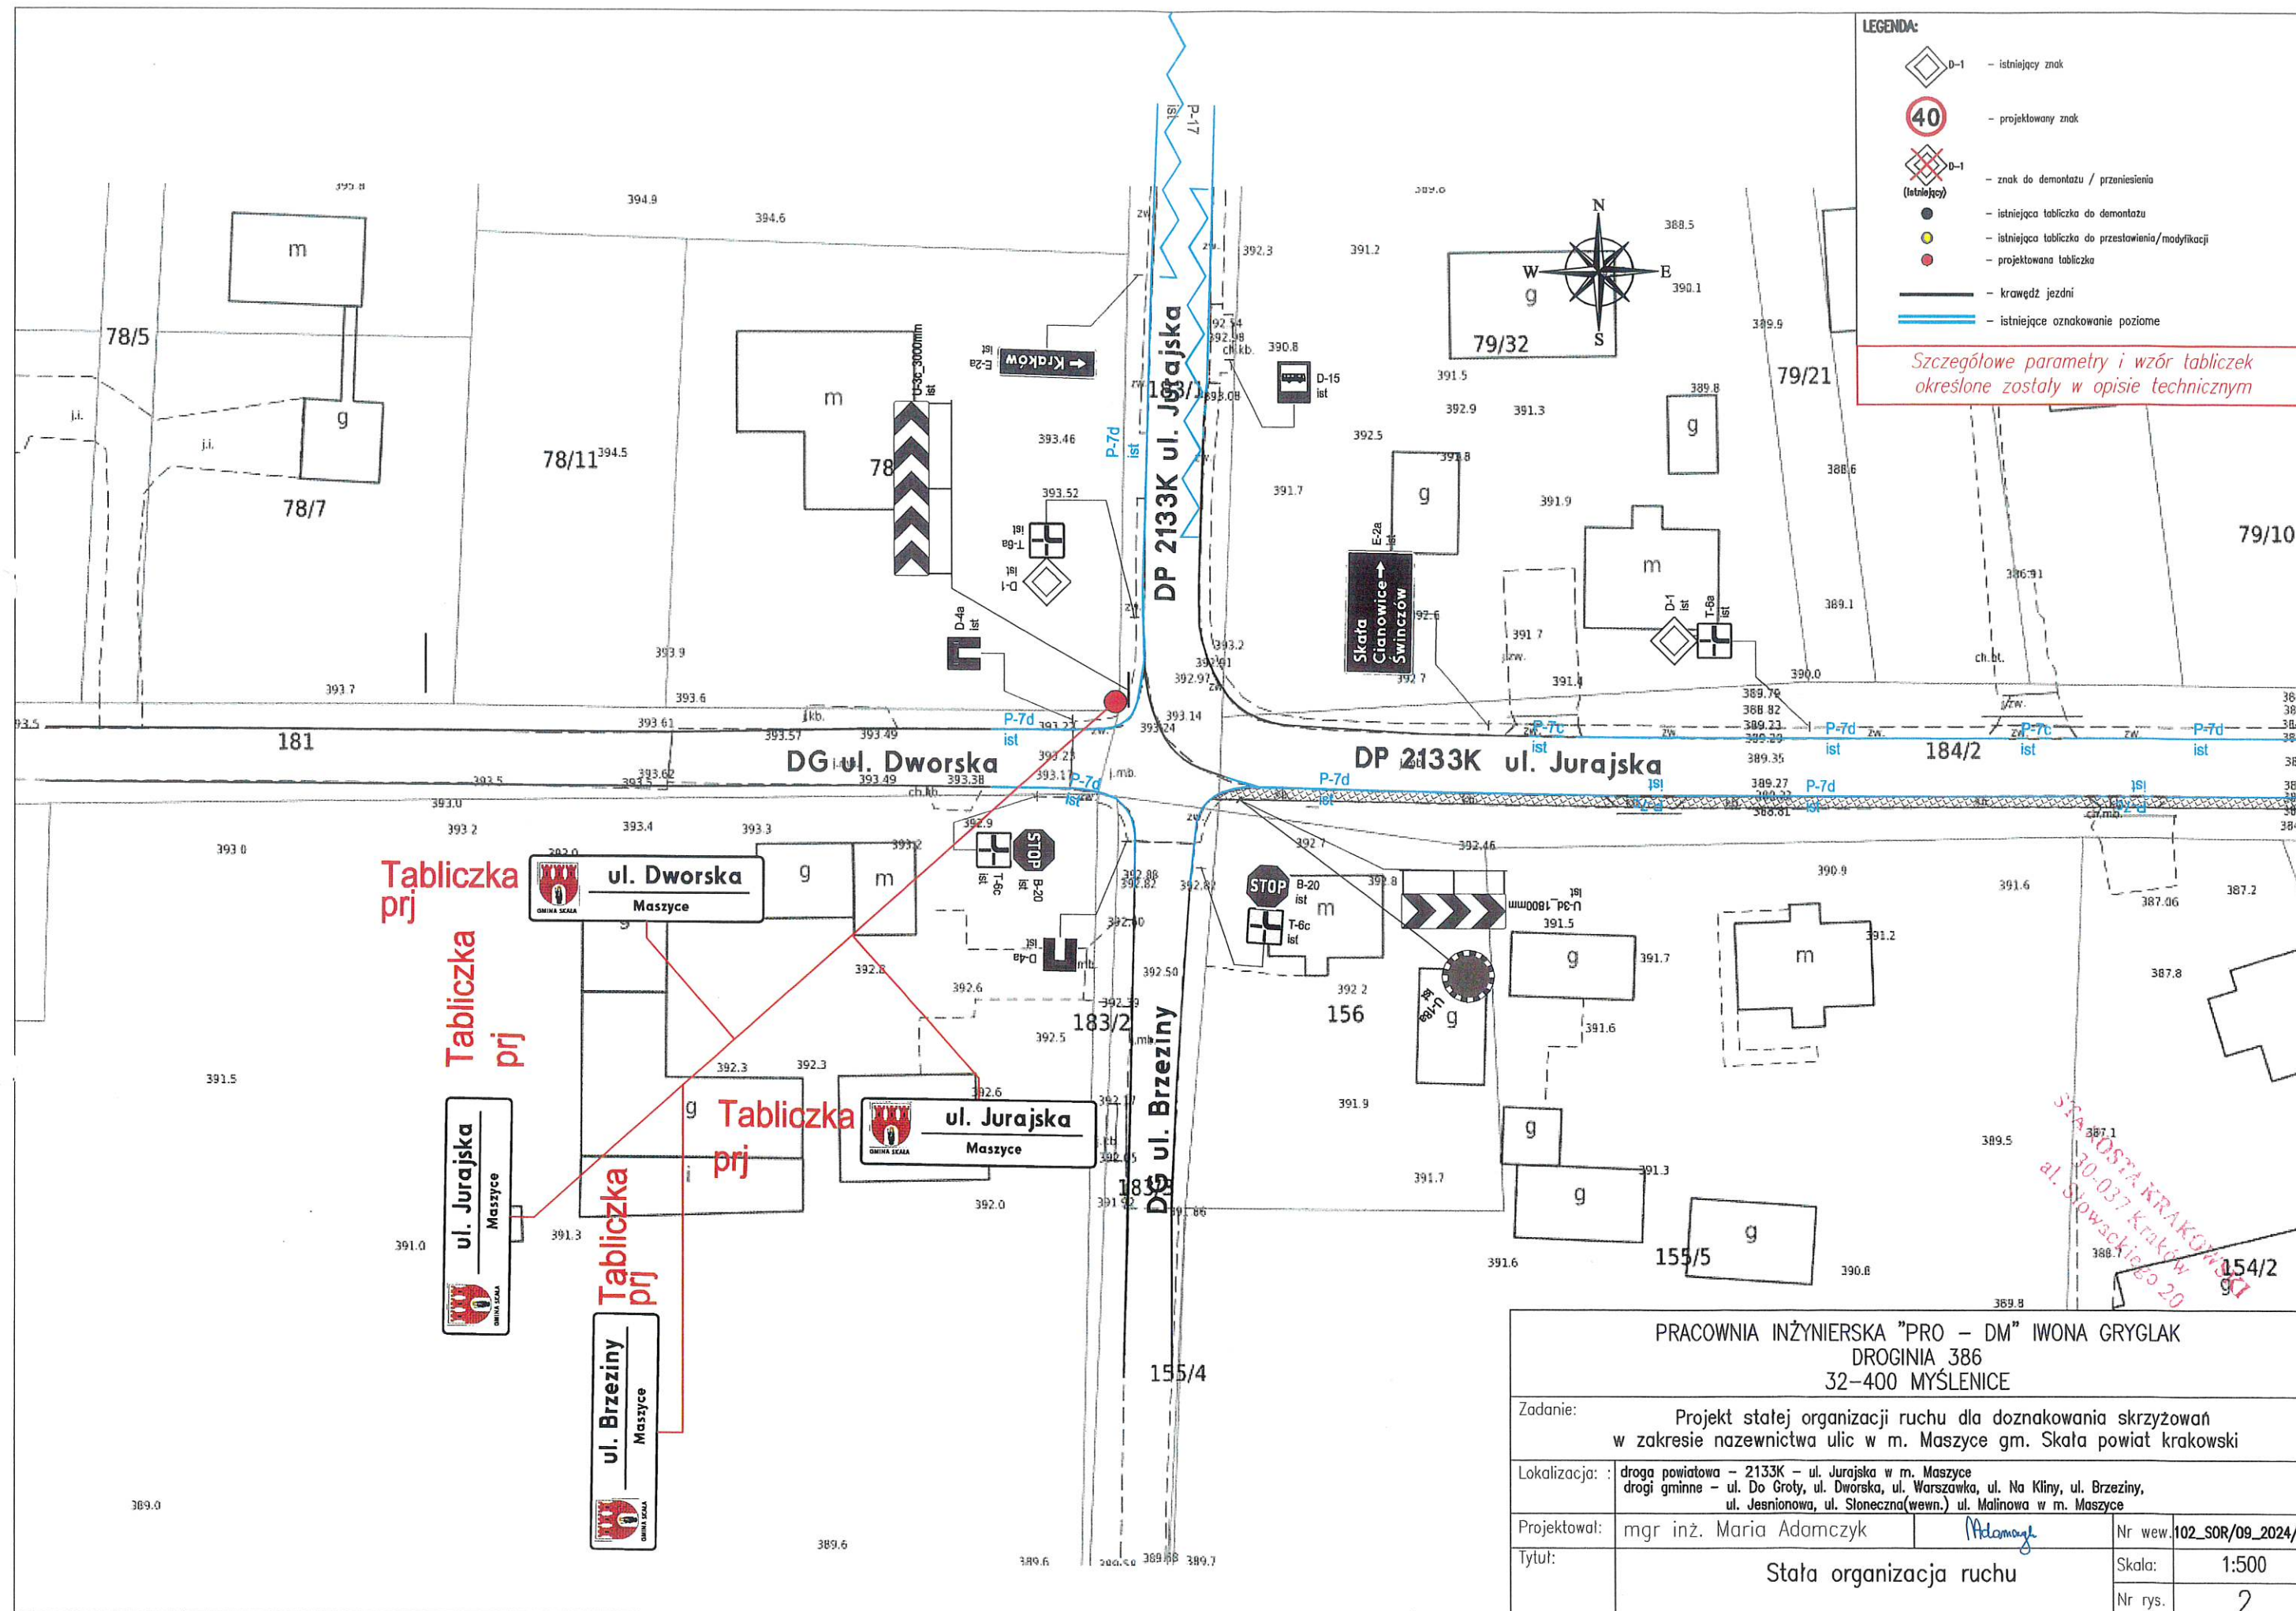

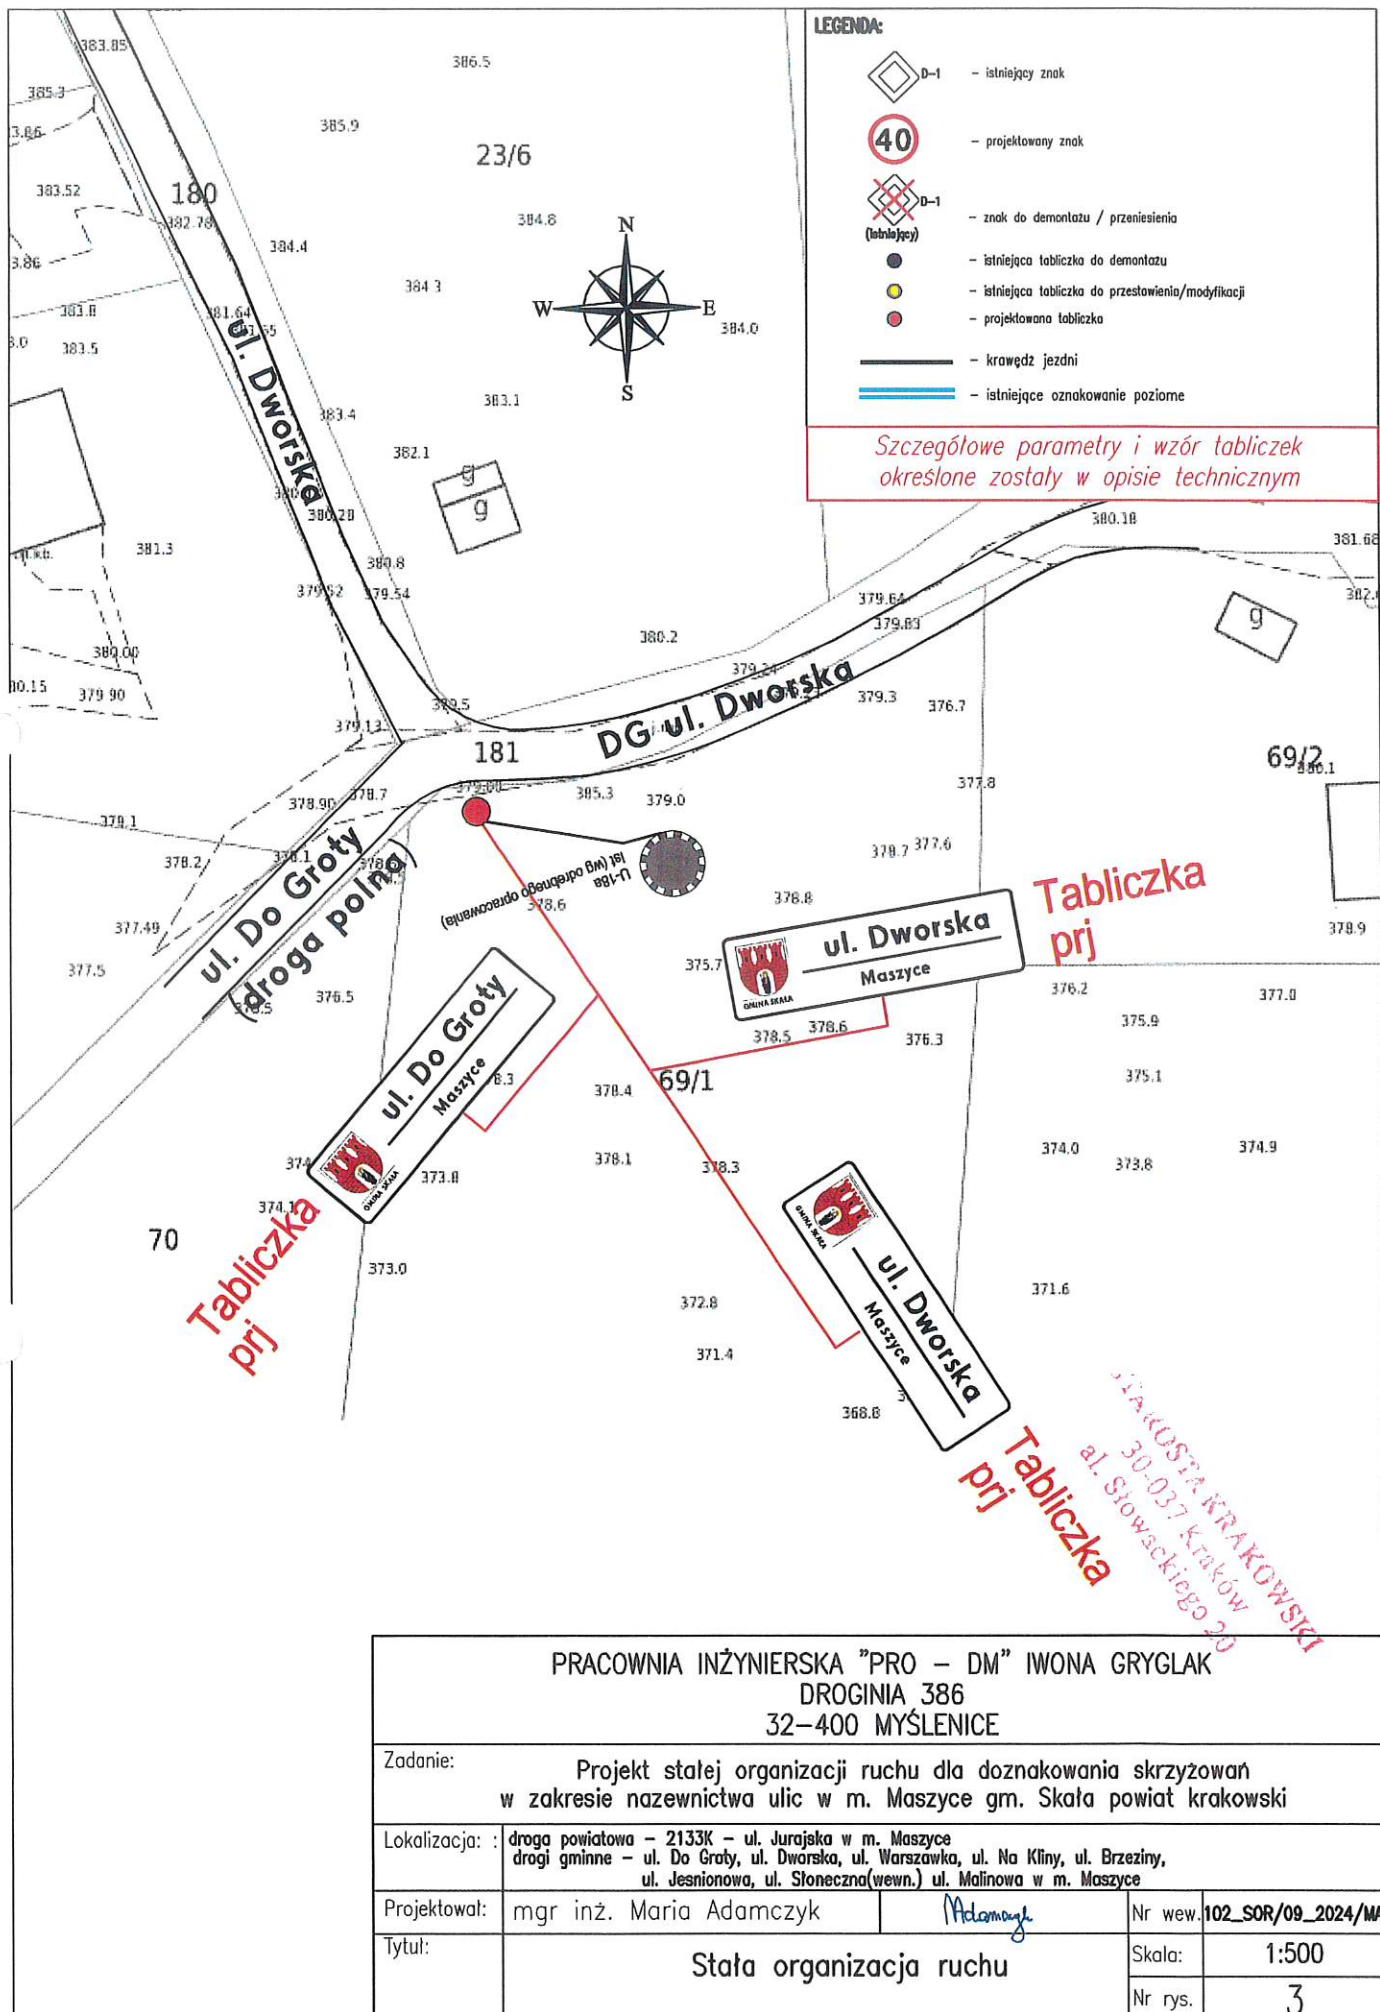

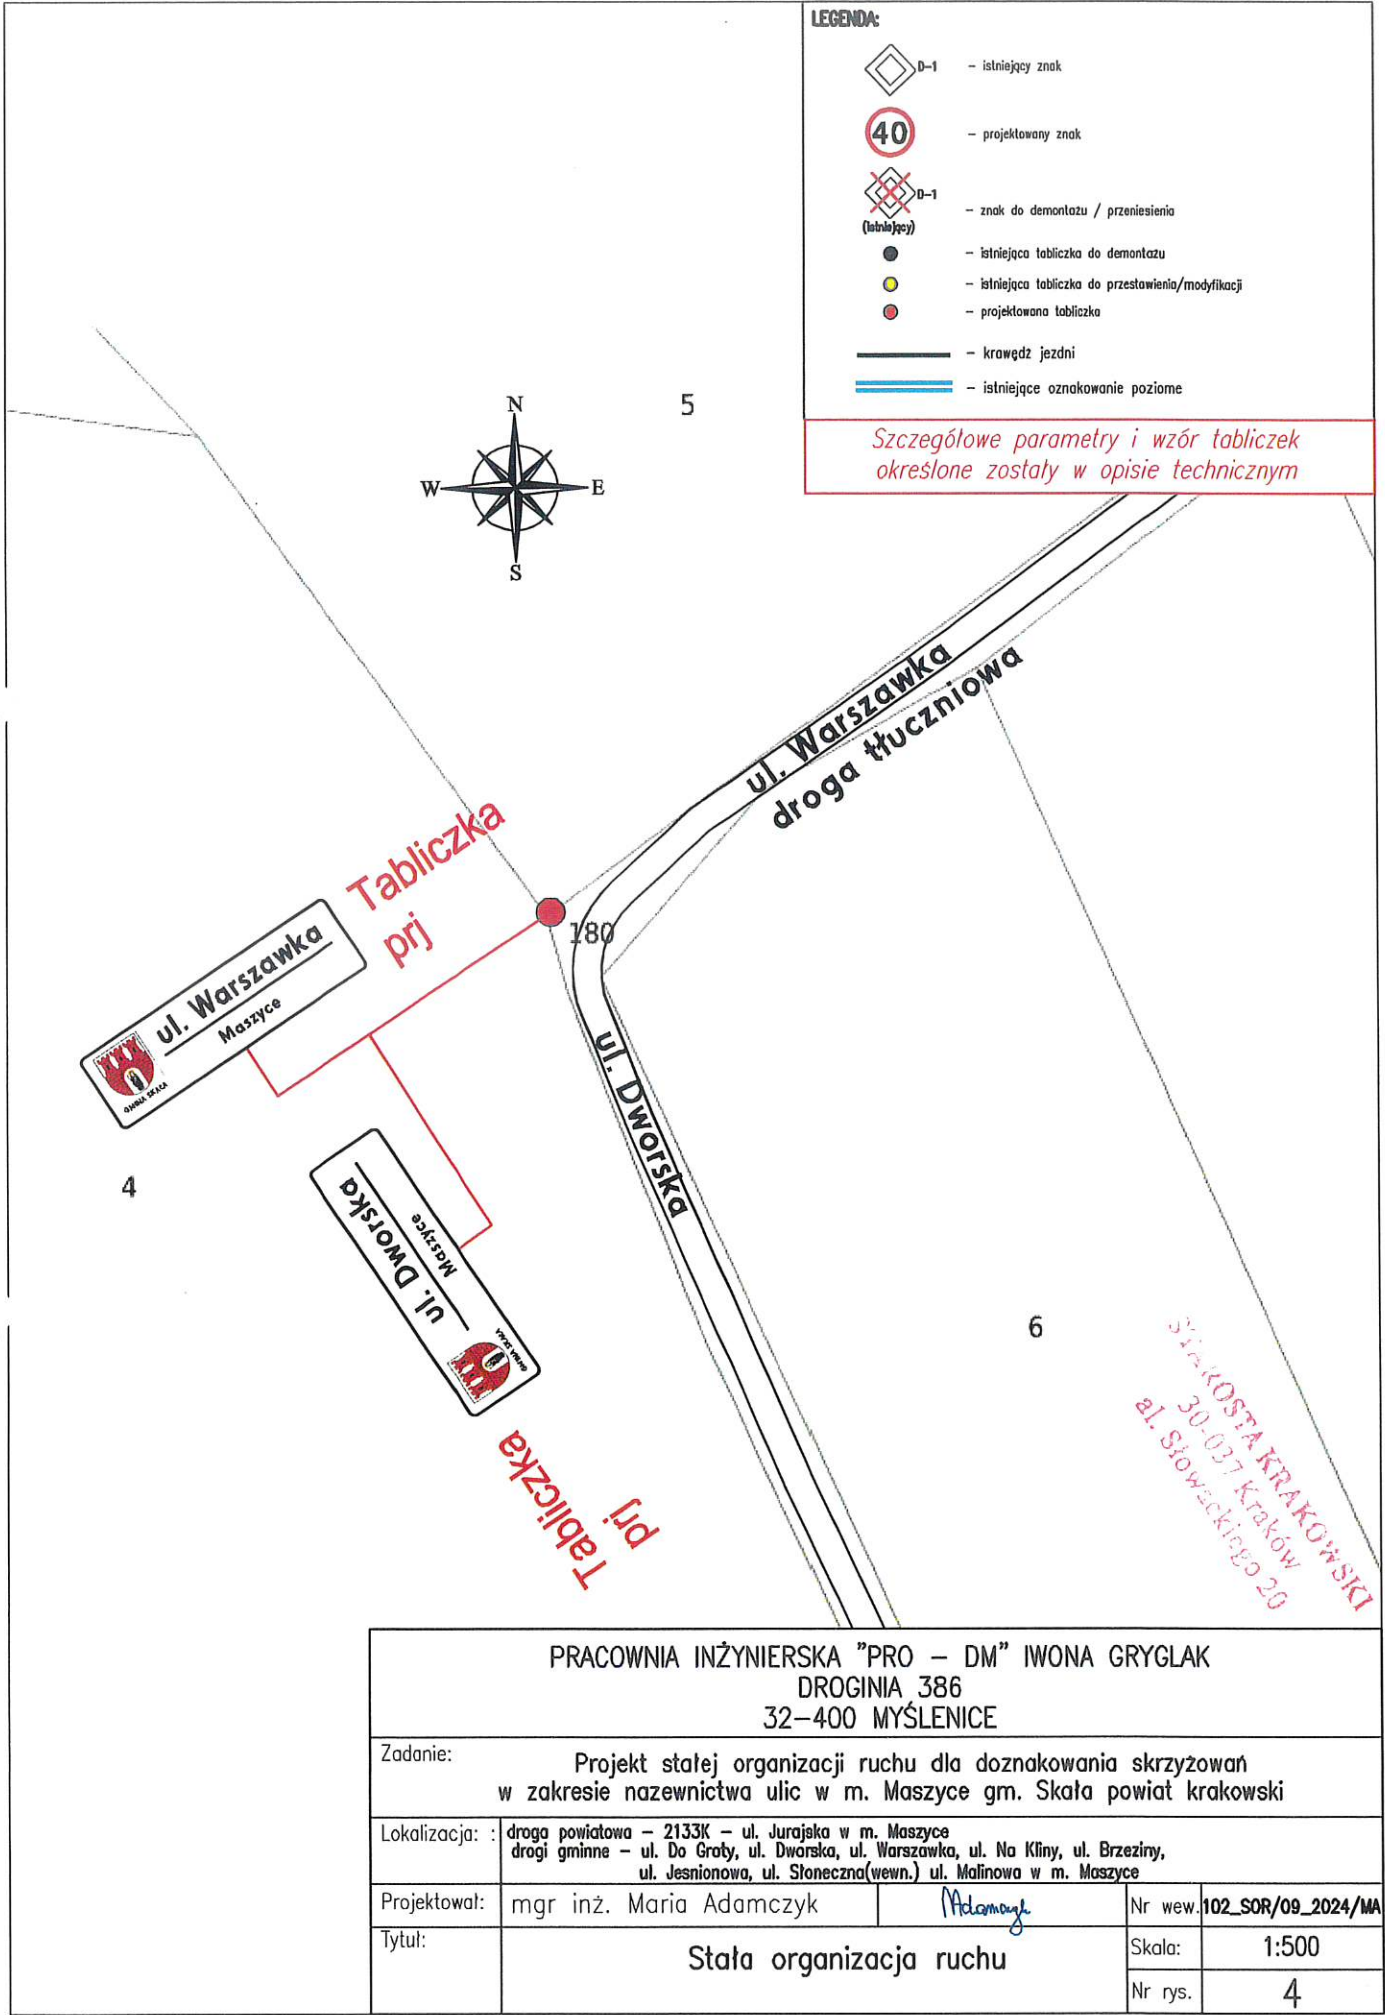

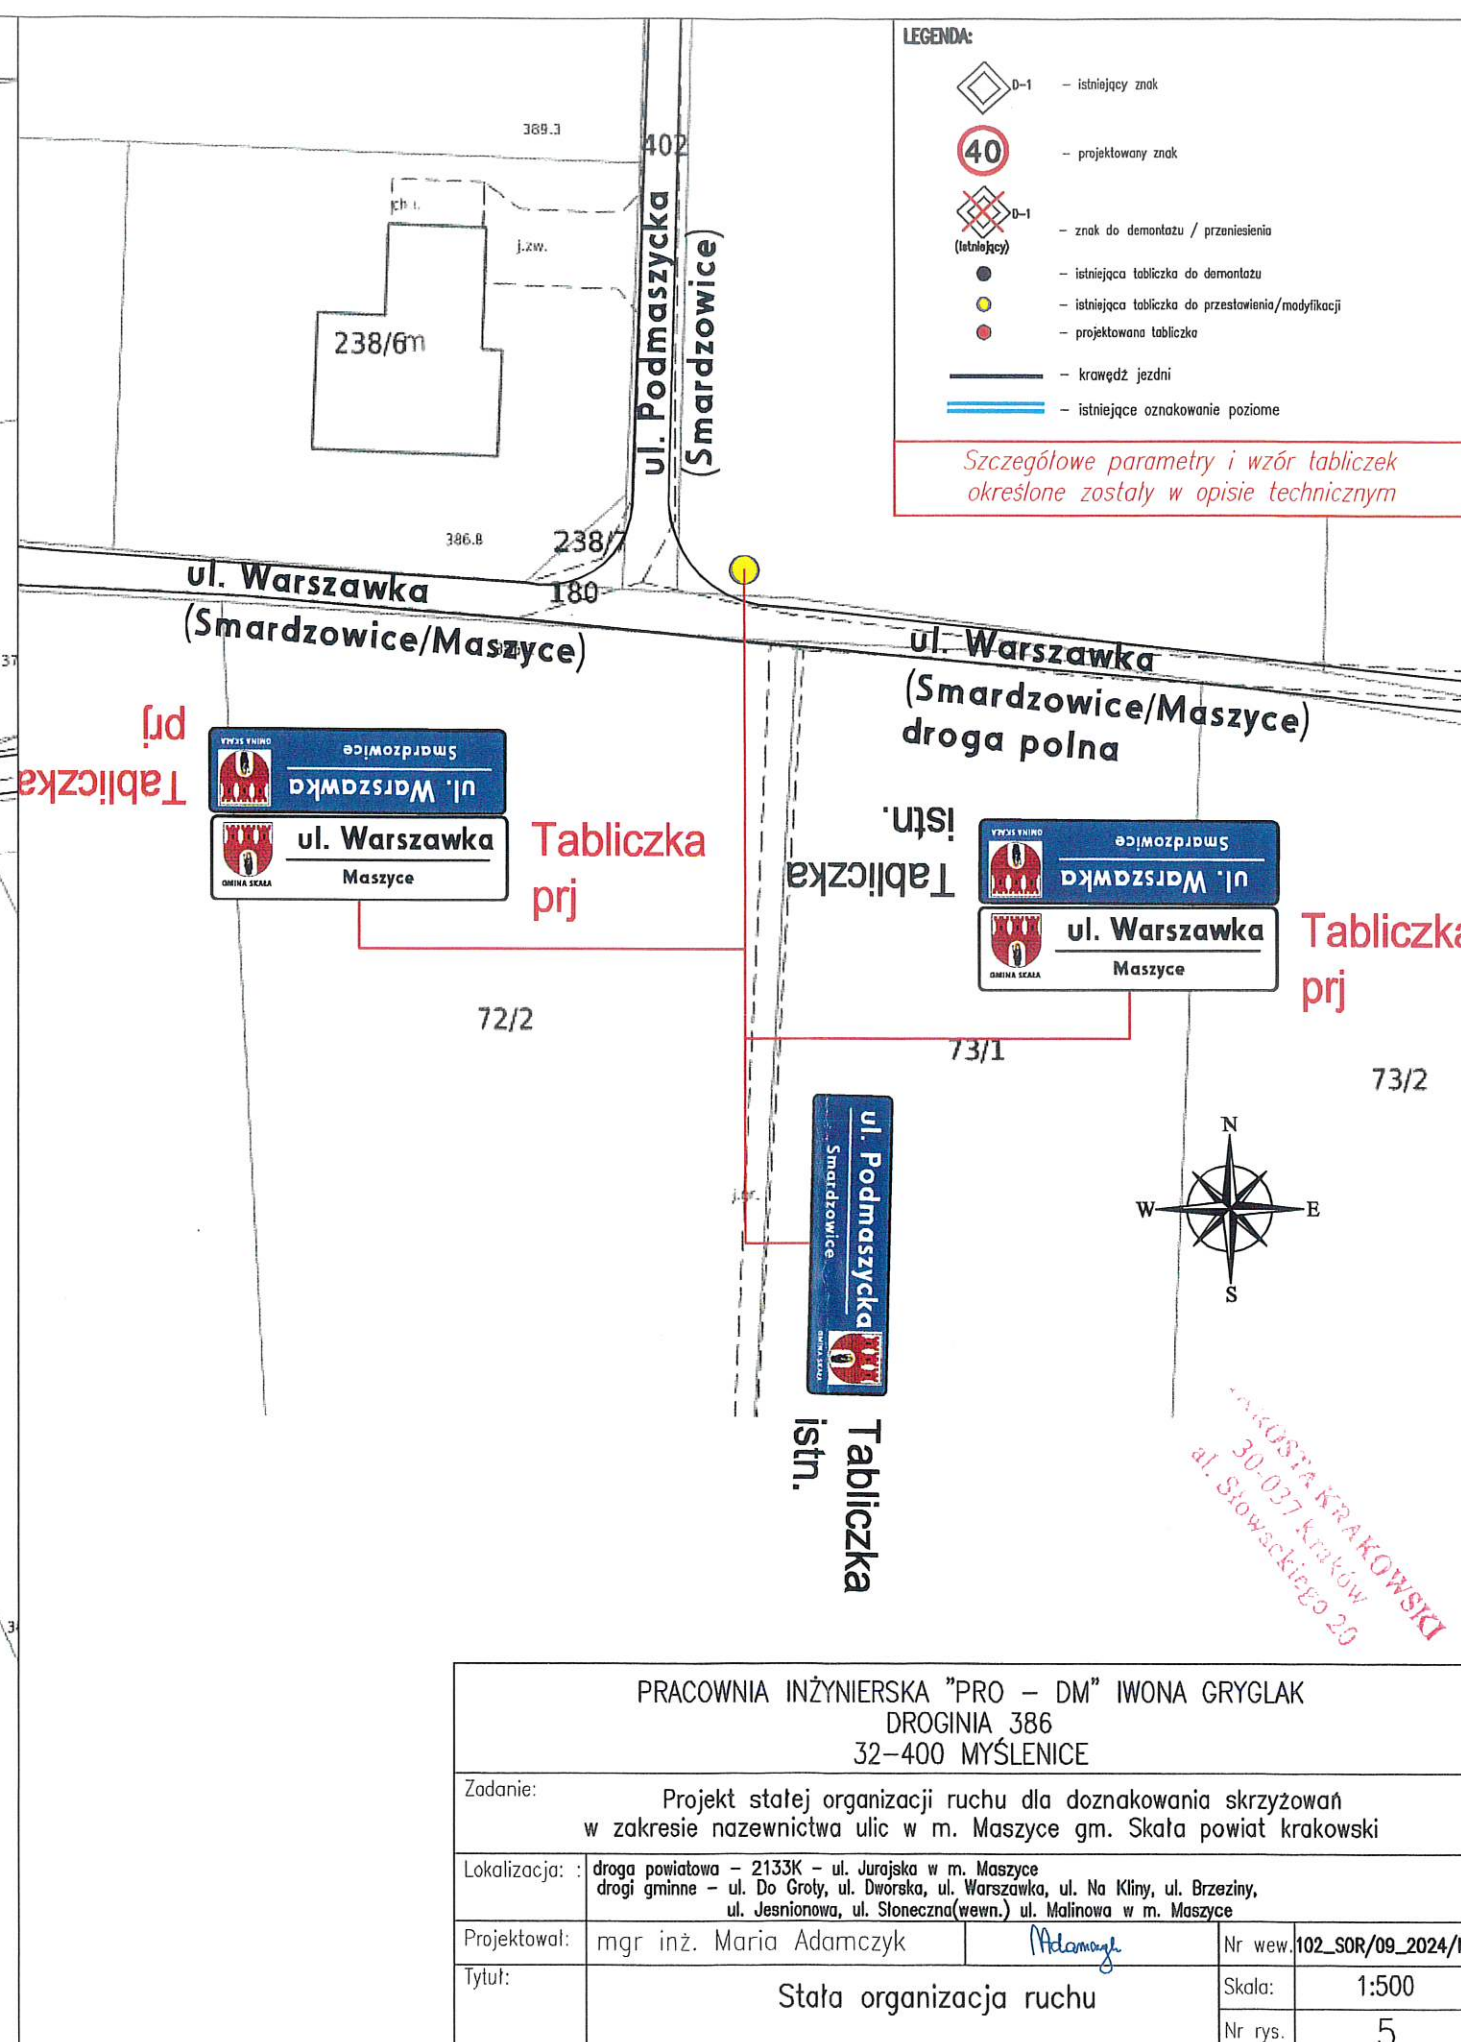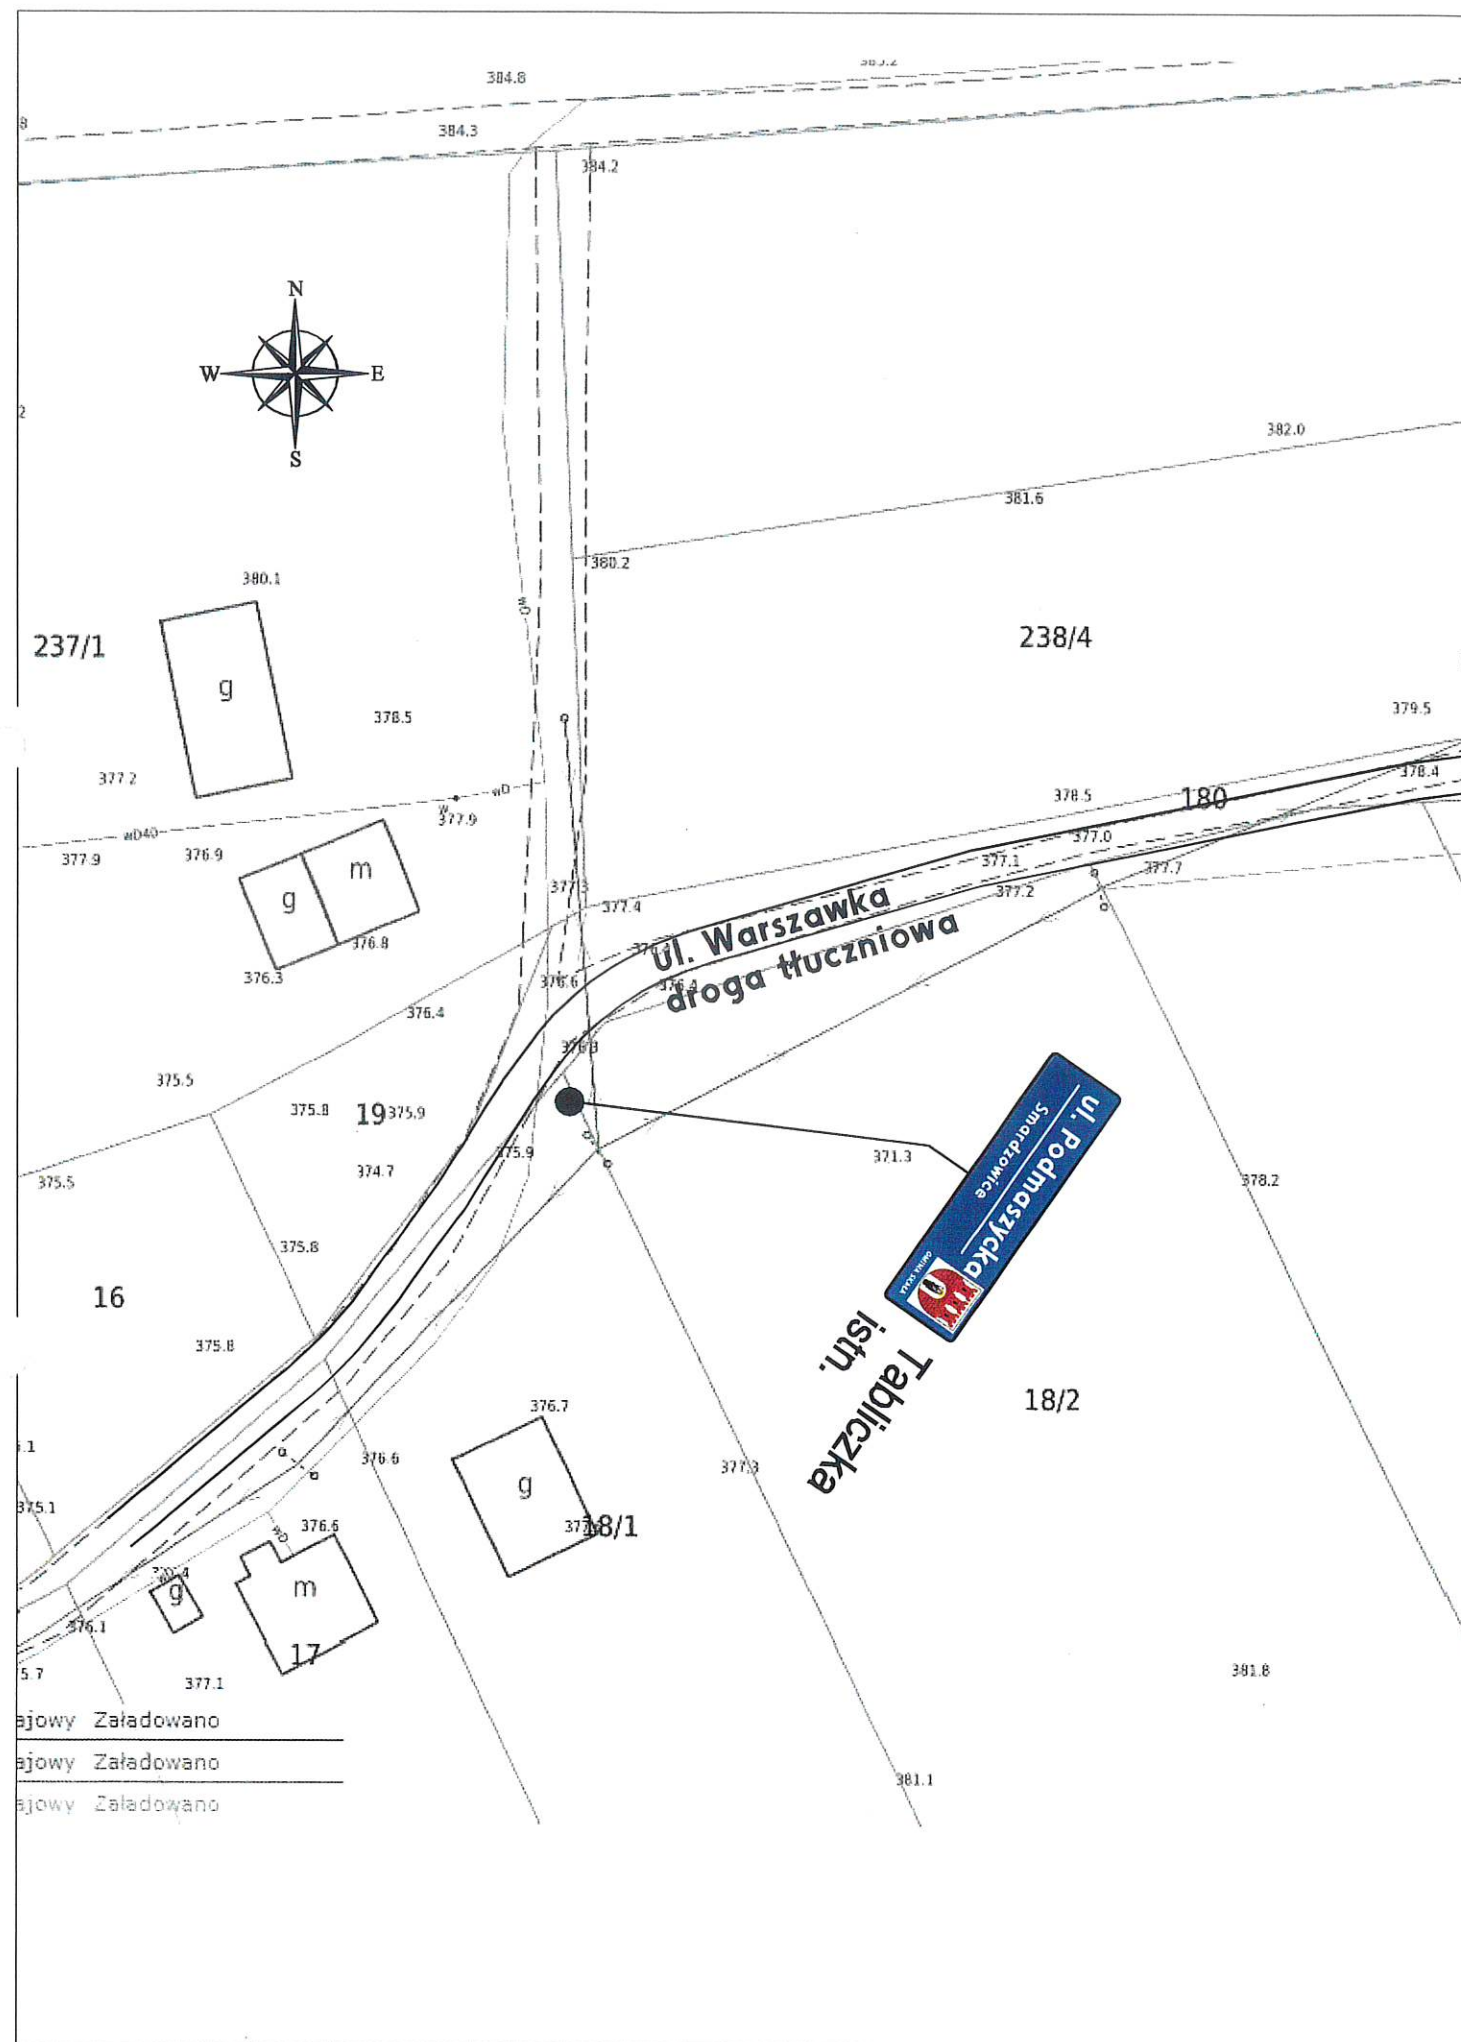

PRACOWNIA INŻYNIERSKA "PRO - DM" IWONA GRYGLAK
DROGINIA 386
32-400 MYŚLENICE

Zadanie: Projekt stałej organizacji ruchu dla doznakowania skrzyżowań
w zakresie nazewnictwa ulic w m. Maszyce gm. Skąta powiat krakowski

Lokalizacja: droga powiatowa - 2133K - ul. Jurańska w m. Maszyce
drogi gminne - ul. Do Groty, ul. Dworska, ul. Warszawa, ul. Na Kliny, ul. Brzeziny,
ul. Jesionowa, ul. Słoneczna(wewn.) ul. Malinowa w m. Maszyce

Projektował: mgr inż. Maria Adamczyk

Tytuł:

Staća organizacja ruchu

Nr wew. 102_SOR/09_2024/MA


Skala: 1:500

Nr rys. 5

Szczegółowe parametry i wzór tabliczek określone zostały w opisie technicznym

LEGENDA:

-  D-1 – istniejący znak
-  40 – projektowany znak
-  D-1 – znak do demontażu / przeniesienia
-  – istniejąca tabliczka do demontażu
-  – istniejąca tabliczka do przestawienia/modyfikacji
-  – projektowana tabliczka
-  – krawężel jezdni
-  – istniejące oznakowanie poziome

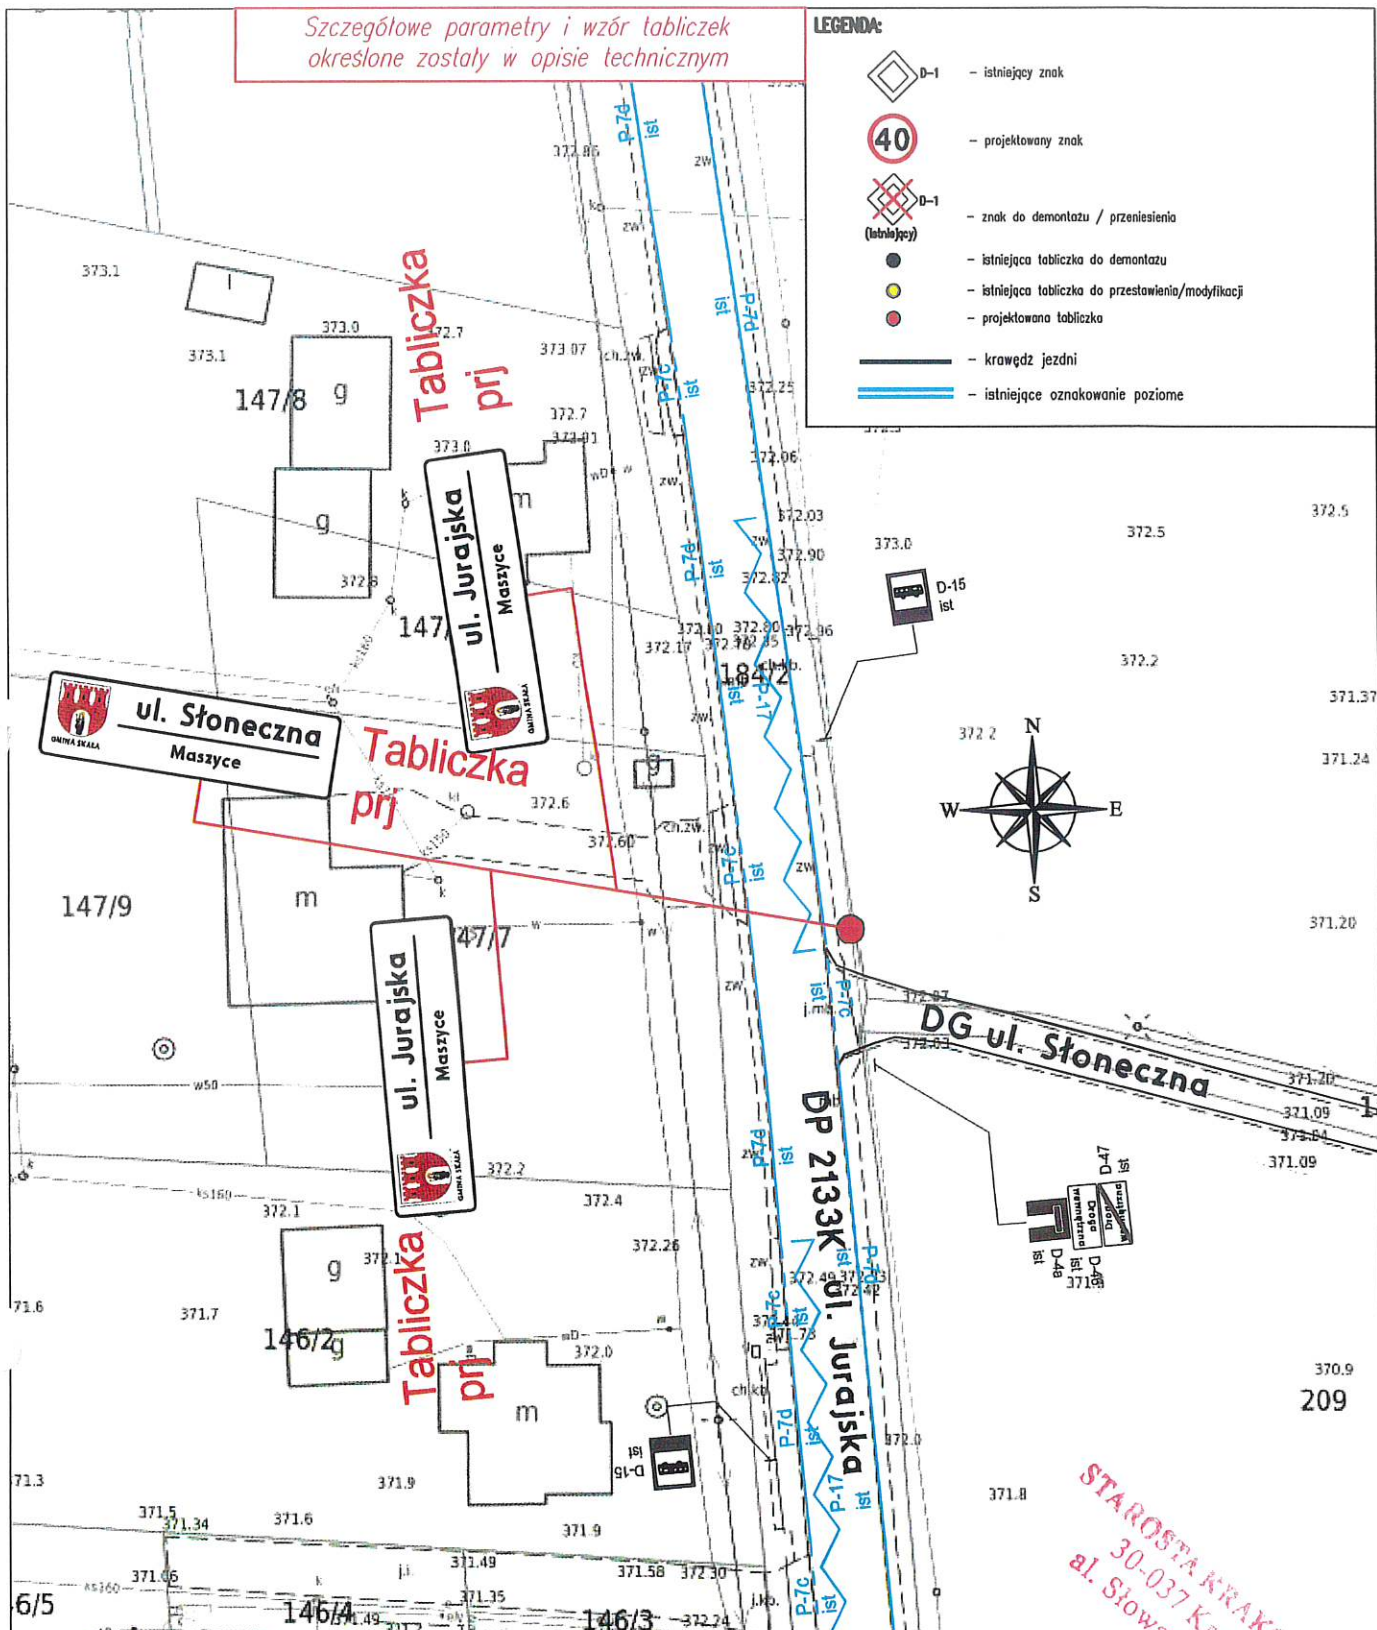

PRACOWNIA INŻYNIERSKA "PRO – DM" IWONA GRYGLAK
DROGINIA 386
32-400 MYŚLENICE

Zadanie: Projekt stałej organizacji ruchu dla doznakowania skrzyżowań
w zakresie nazewnictwa ulic w m. Maszyce gm. Skąta powiat krakowski

Lokalizacja: droga powiatowa – 2133K – ul. Jurańska w m. Maszyce
drogi gminne – ul. Do Groty, ul. Dwarska, ul. Warszawka, ul. Na Kliny, ul. Brzeziny,
ul. Jesionowa, ul. Stoneczna (wewn.) ul. Malinowa w m. Maszyce

Projektował: mgr inż. Maria Adamczyk

Tytuł:

Stala organizacja ruchu

Nr wew. 102_SOR/09_2024/MA

Skala: 1:500

Nr rys. 8

STAROSTA KRAKOWSKI
30-037 Kraków
al. Słowackiego 20