


Opracowanie projektu przejścia dla pieszych na ulicy Mariana Langiewicza przy budynku Policji, dz. 3027/1 obr Skała miasto

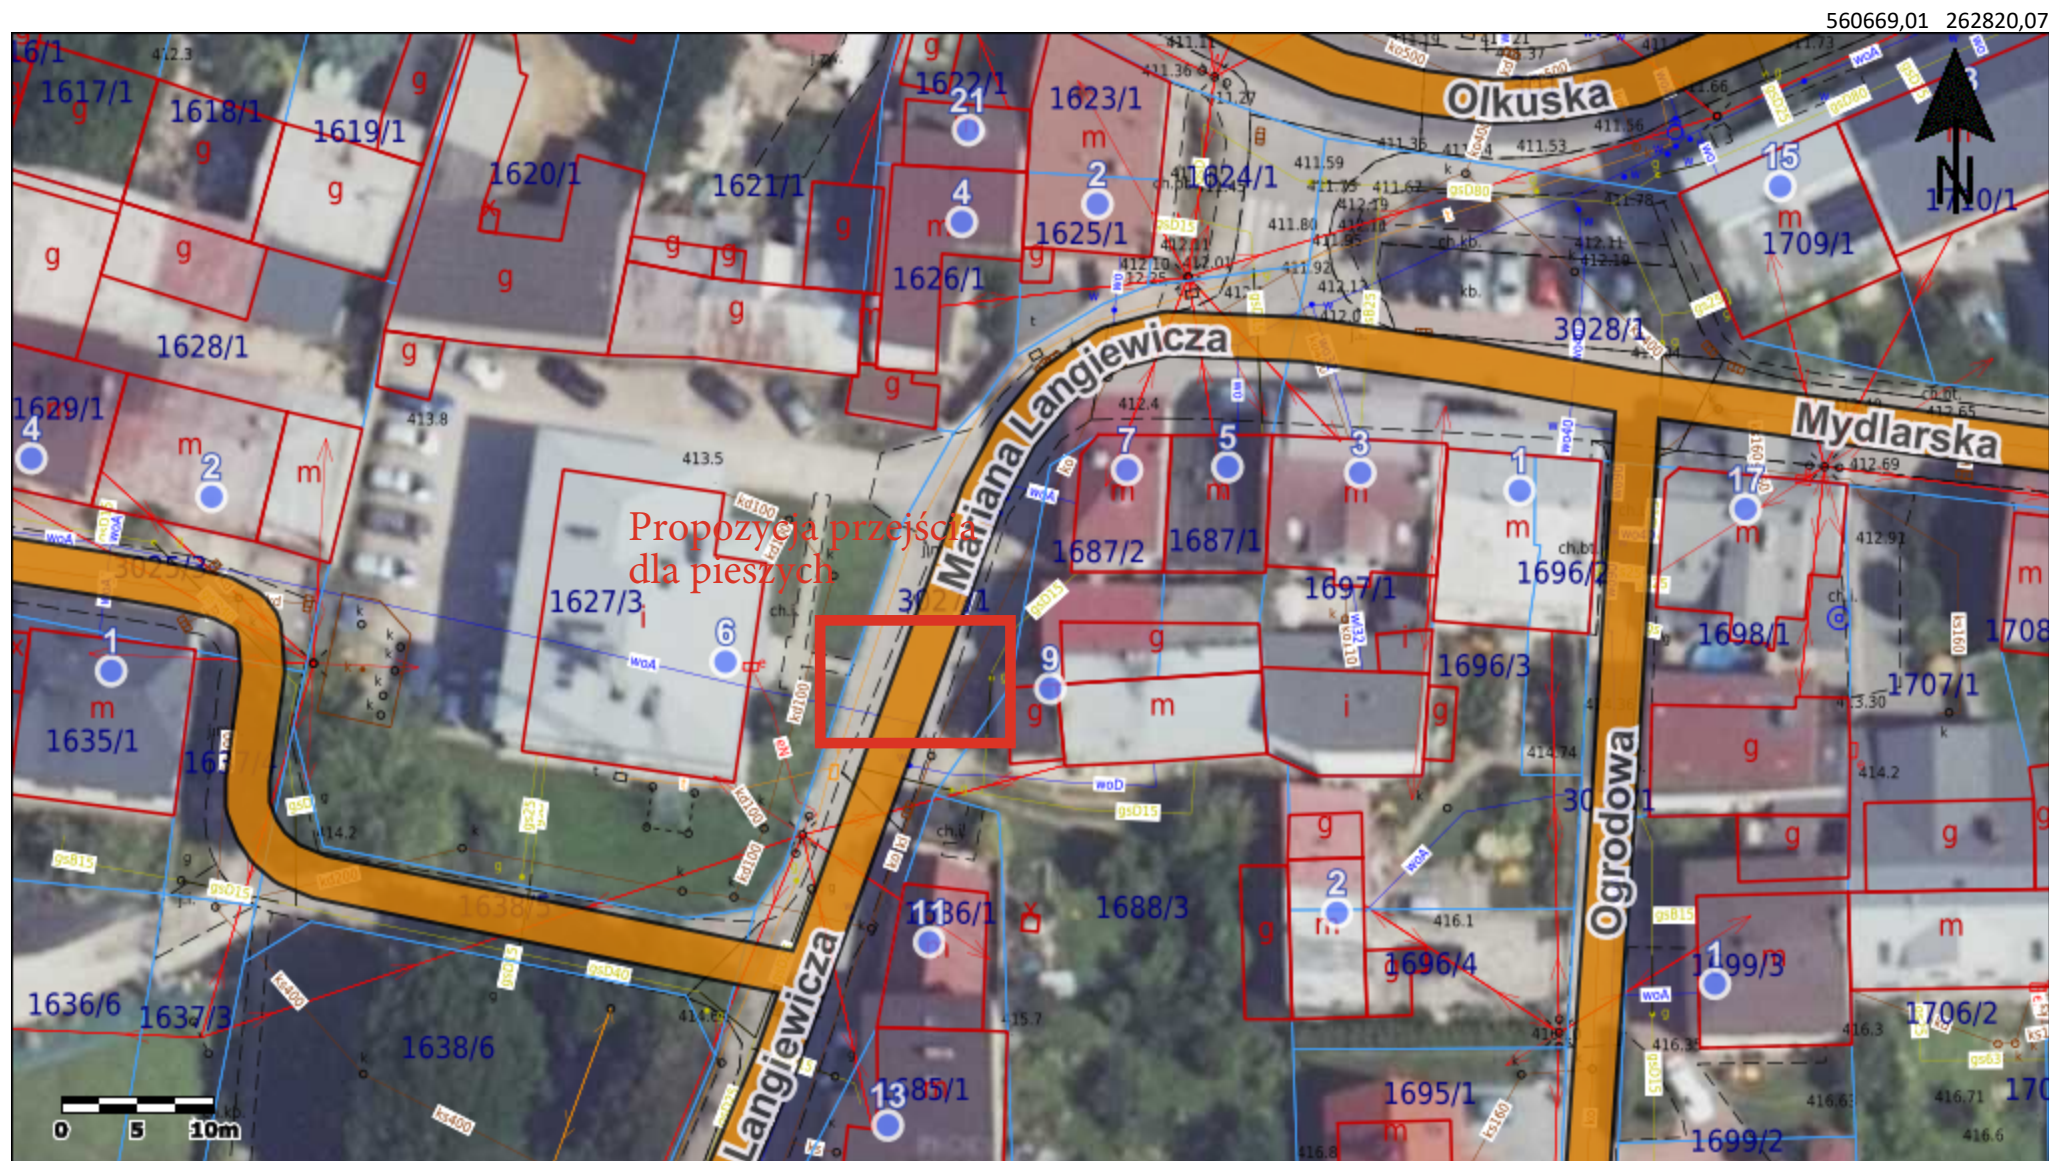

560534,07 262745,06