


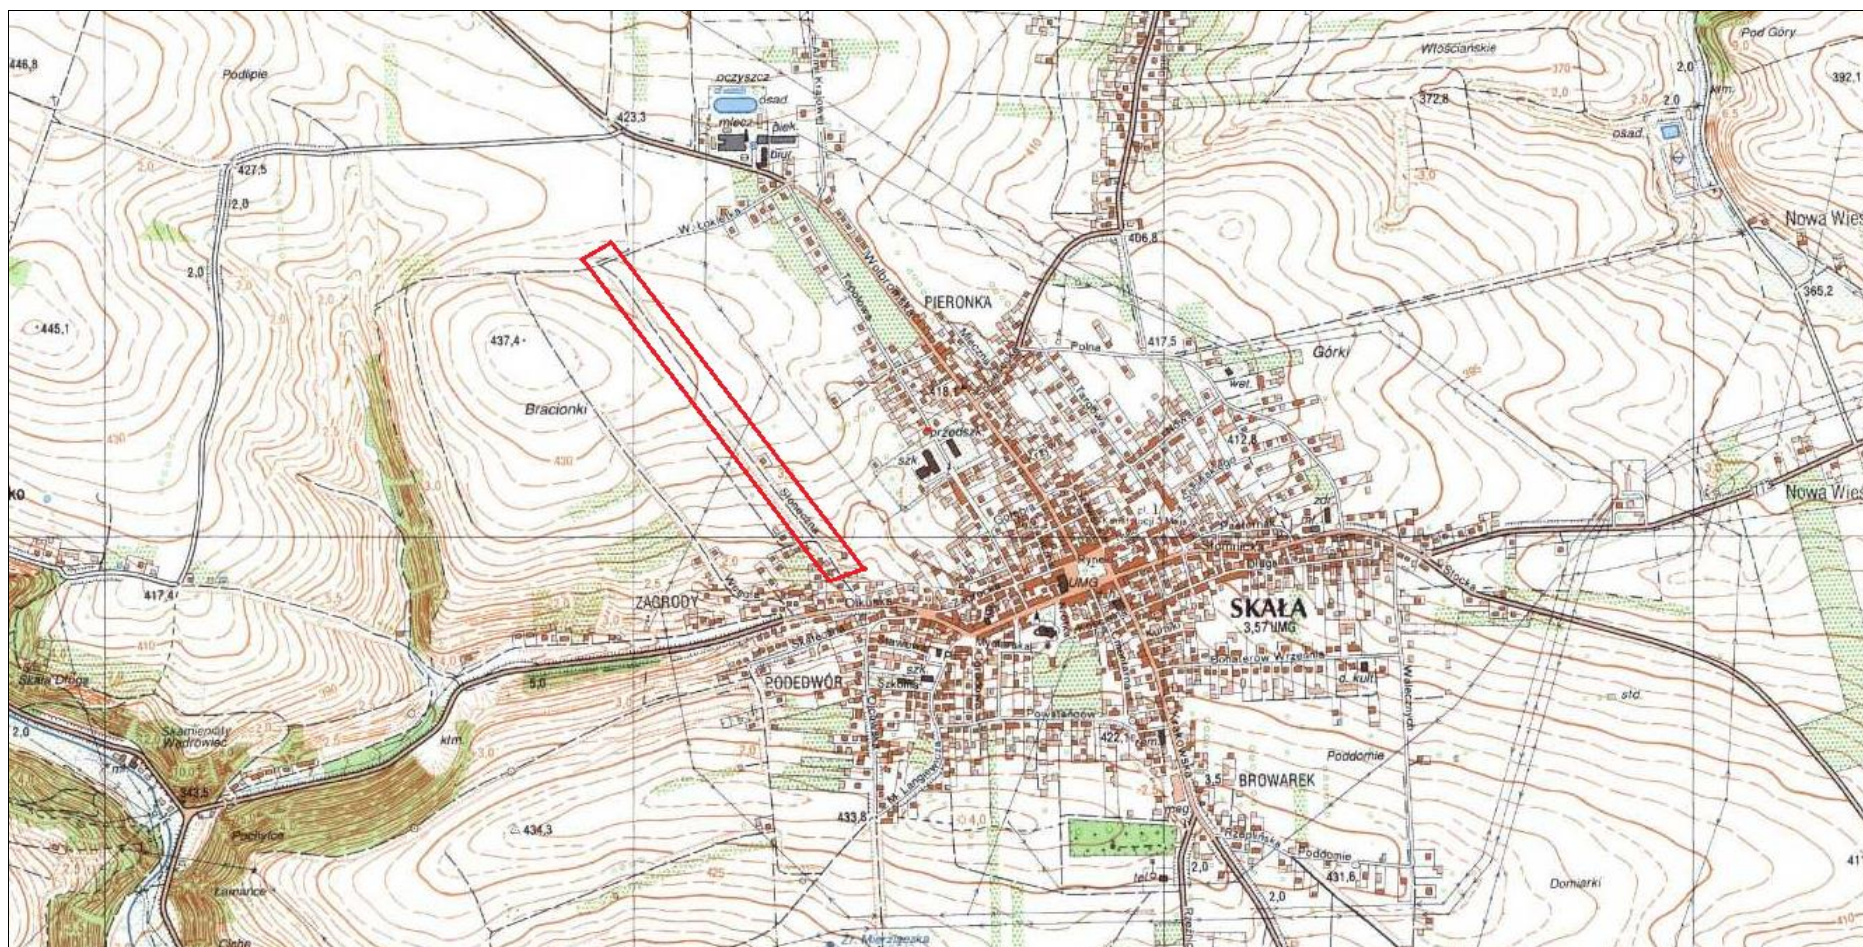

PLAN ORIENTACYJNY

SKAŁA UL. SŁONECZNA

(województwo: małopolskie, powiat: krakowski, gmina: Skala-miasto, jednostka ewidencyjna: 120610__4.0013, obręb ewidencyjny: Skala, nr działki 2991/1)