


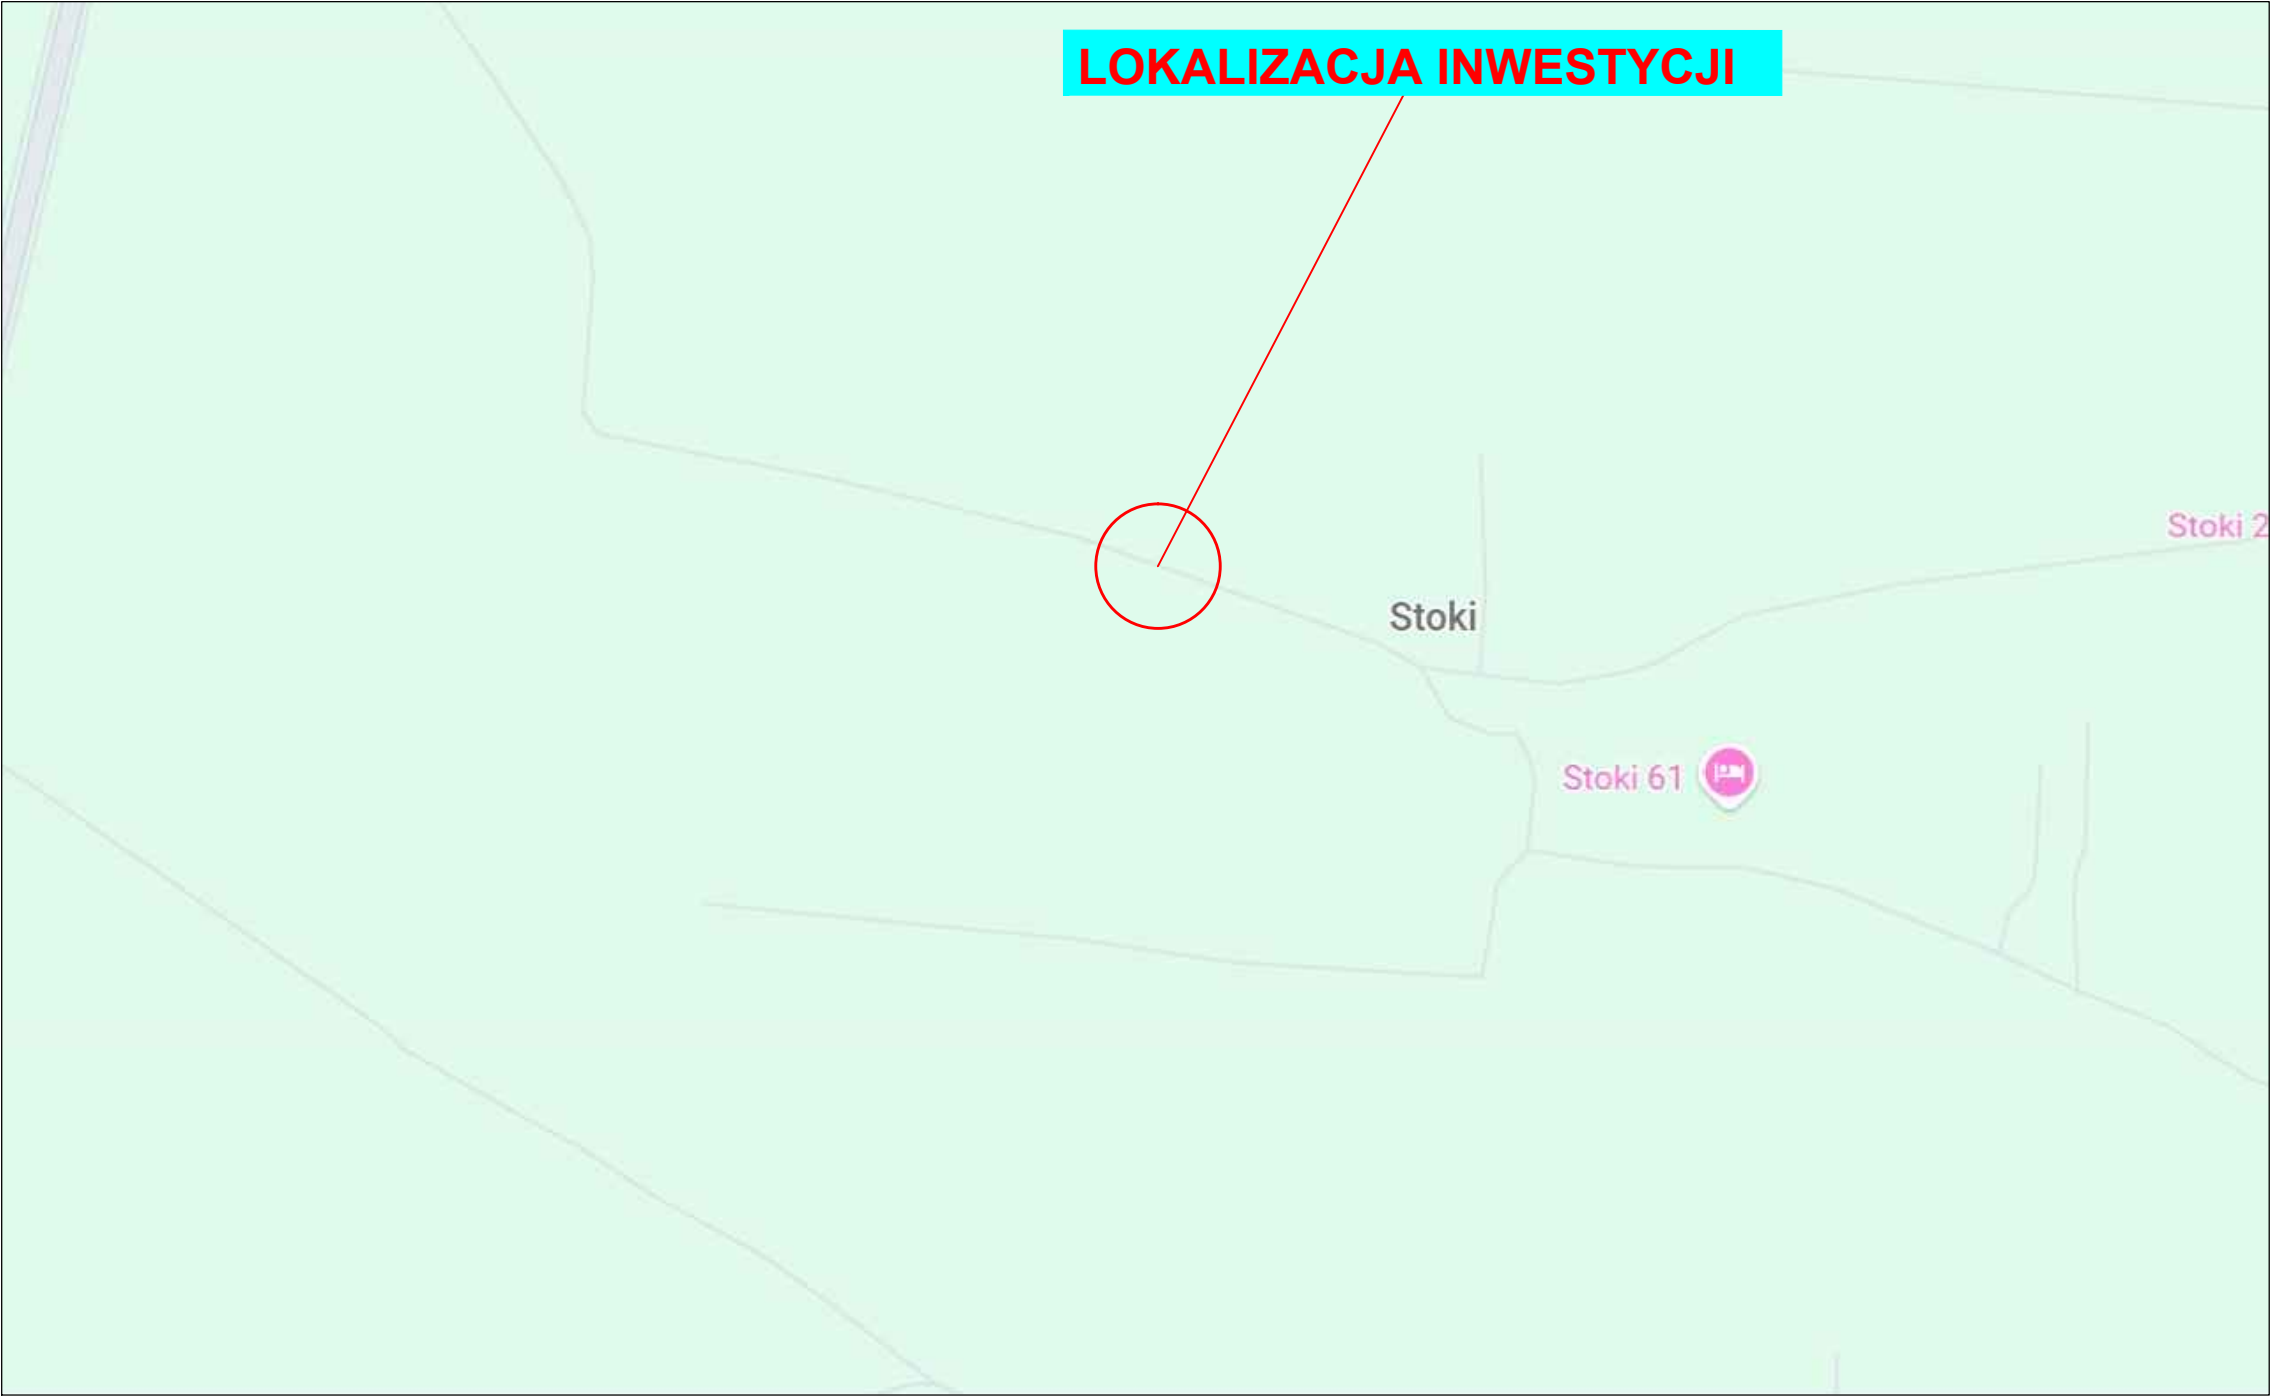

INWESTOR: Gmina Skała, ul. Rynek 29, 32-043 Skała		
Opracował: mgr inż. Tomasz Dąbrowski	Podpis:	
Obiekt: Bieżąca konserwacja odwodnienia na drodze gminnej zlokalizowanej na działkach nr 184, 112/6, 8/4 w Stoki		SKALA 1:5000
Tytuł rysunku: Lokalizacja inwestycji		Nr rys. 1.1