


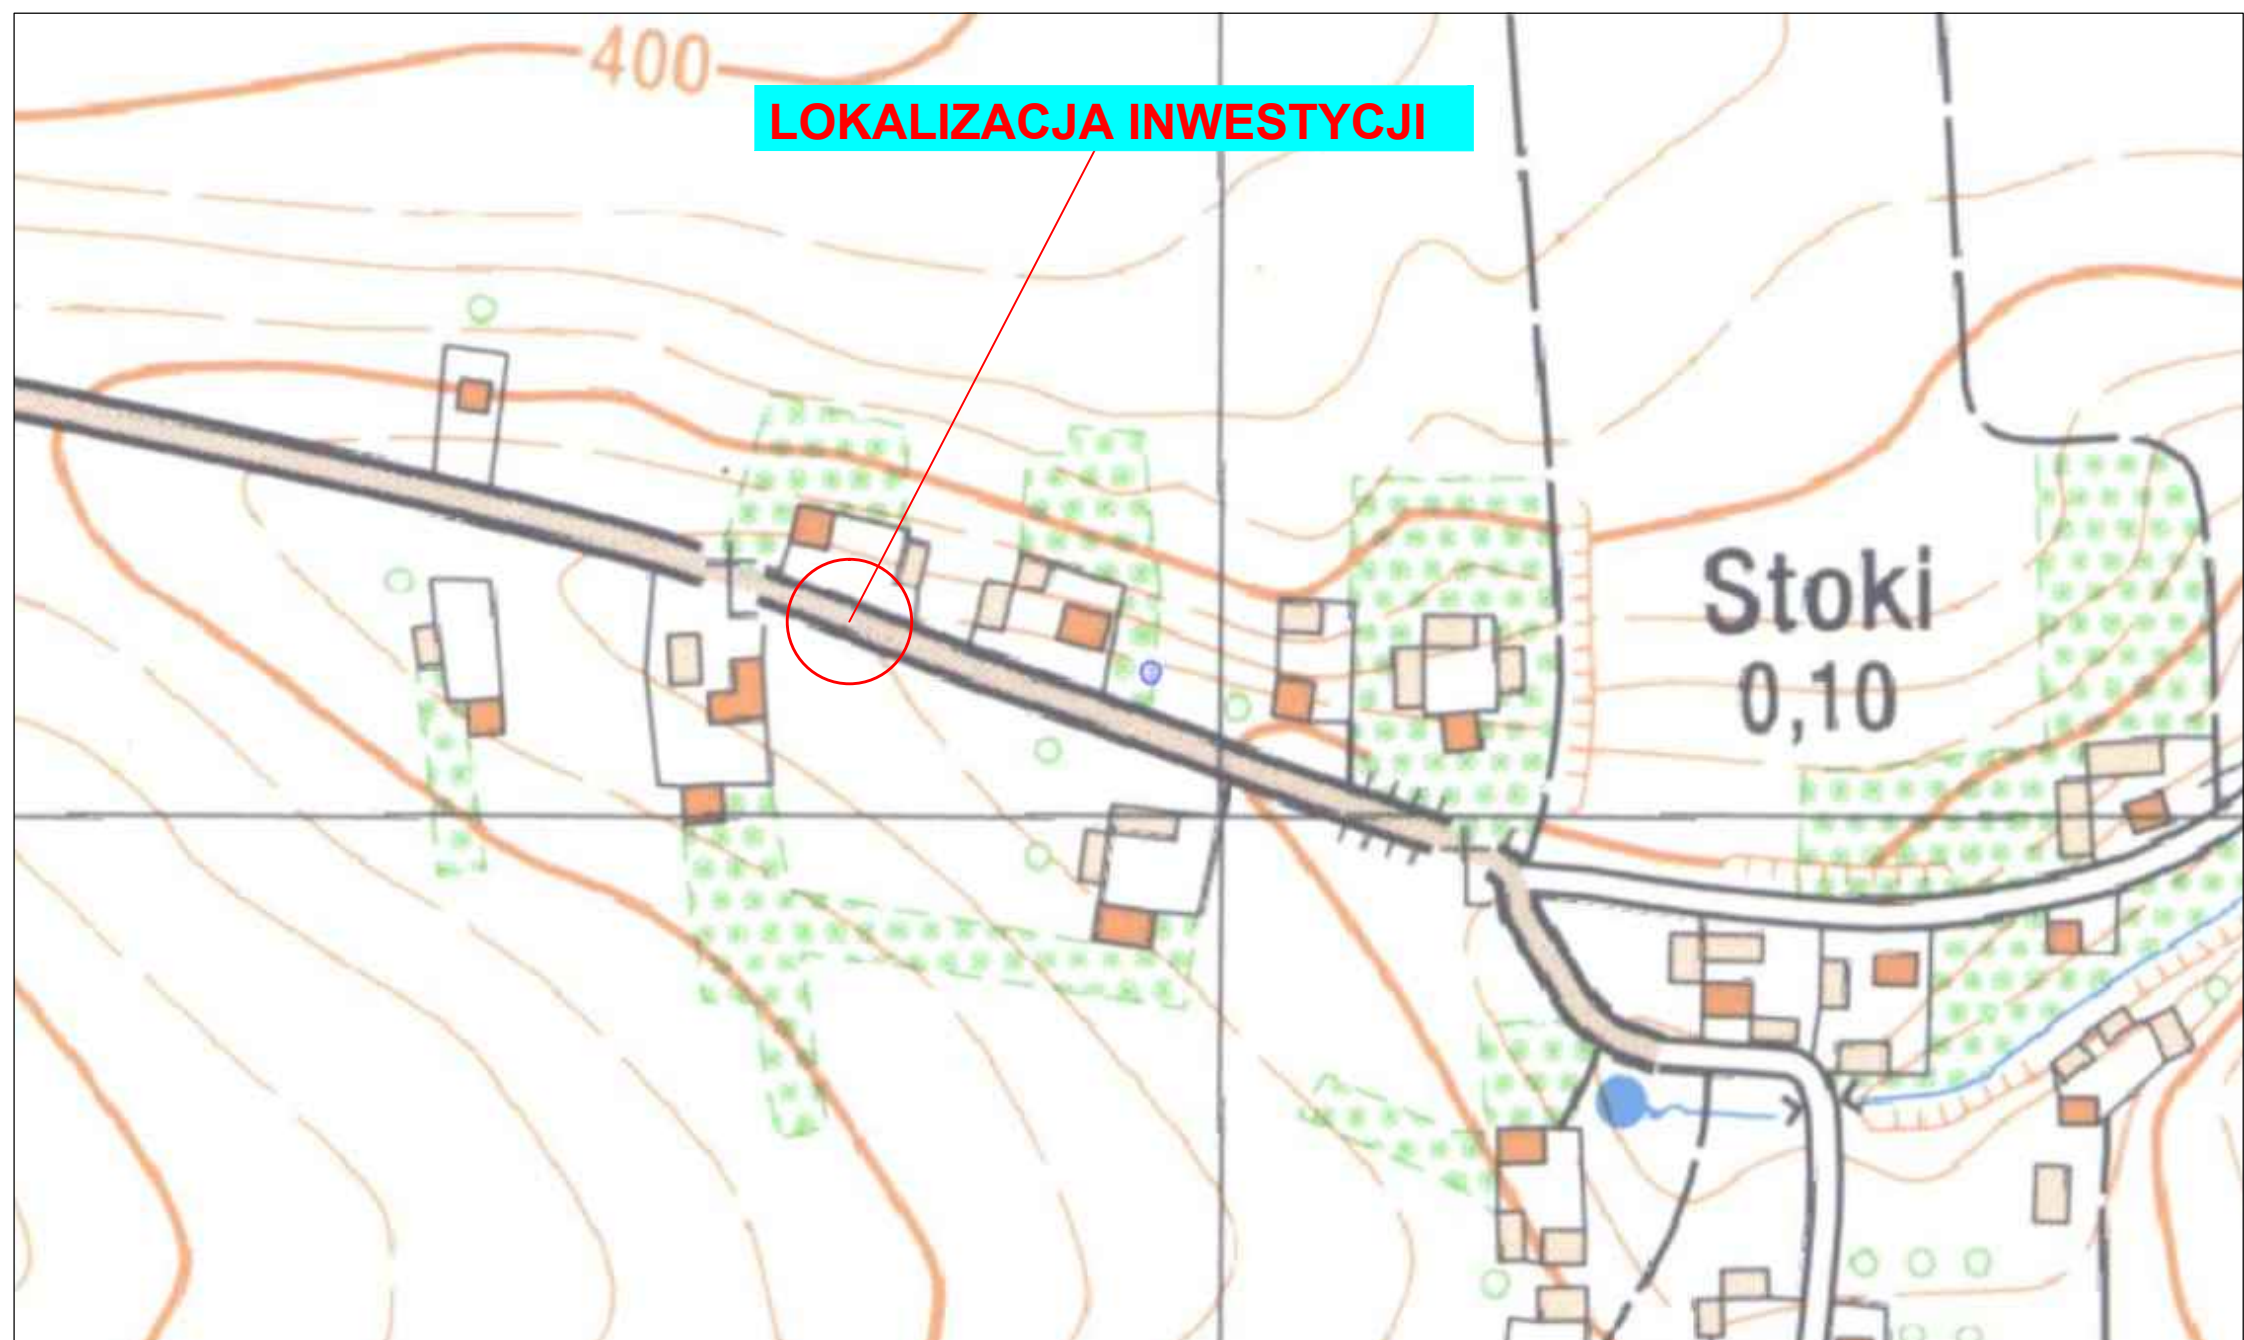

INWESTOR:
Gmina Skała, ul. Rynek 29, 32-043 Skała

Opracował:
mgr inż. Tomasz Dąbrowski

Podpis:

Obiekt:
Bieżąca konserwacja odwodnienia na drodze
gminnej zlokalizowanej na działkach nr 184,
112/6, 8/4 w Stoki

SKALA
1:1000

Tytuł rysunku:
Mapa topograficzna

Nr rys.
1.2