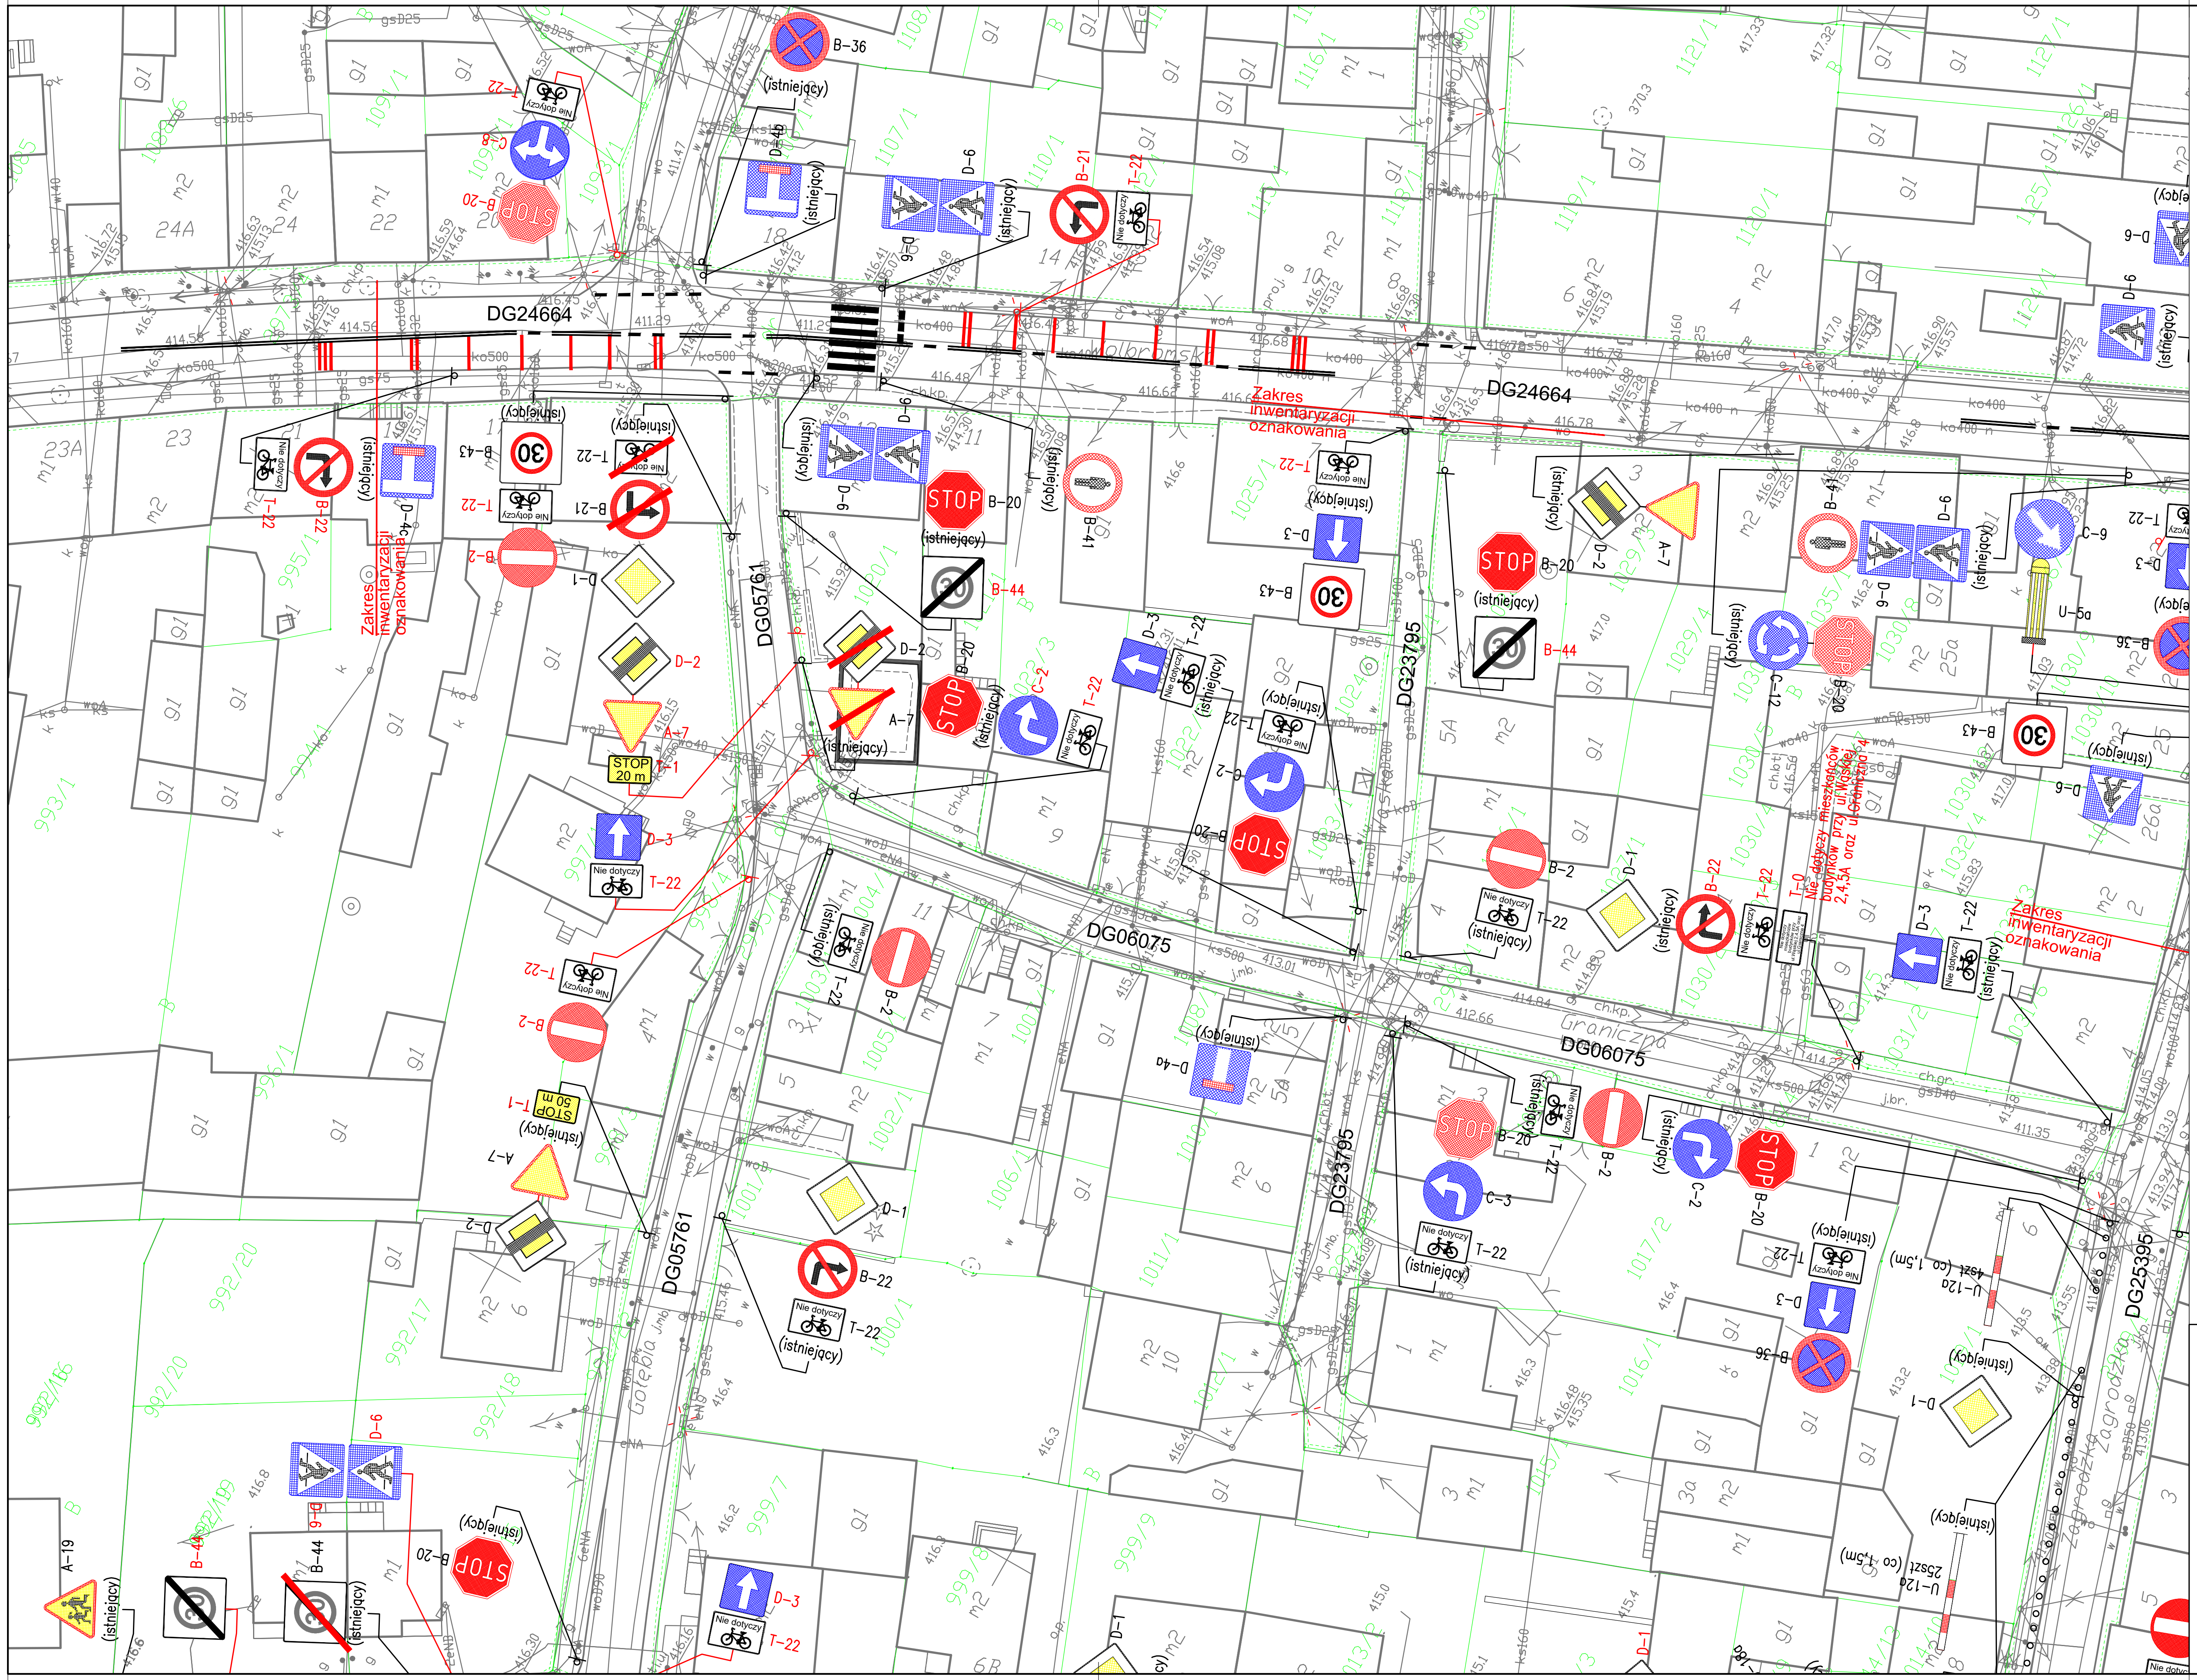

Legenda:

Istniejące oznakowanie pionowe

Istniejące oznakowanie pionowe do likiwdacji

Projektowane oznakowanie pionowe

Istniejące oznakowanie poziome

Projektowane oznakowanie poziome

Proponowana lokalizacja dedykowanego oświetlenia przejścia (wg odrębnego opracowania)

Jednostka projektowa: INBUD CENTRUM TECHNIKI DROGOWEJ — Centrum Techniki Drogowej INBUD Spółka z o.o. 31-416 Kraków, ul. Dobrego Pasterza 116	**Inwestor:** Urząd Miasta i Gminy Skała, Rynek 29, 32-043 Skała

Rodzaj opracowania: Projekt stałej organizacji ruchu

Obiekt: Projekt stałej organizacji ruchu na terenie miasta Skała - ul.Topolowa, ul.Gołebia, ul.Wąska

Tytuł rysunku: Plan sytuacyjny - ul.Gołębia i ul.Wąska

Projektant:	mgr inż. Paweł MIESZKOWSKI	**Nr upr/specjalność:**	MAP/0232/POOD/06, spec. drogowa	**Podpis:**	
Data opracowania:	styczeń 2023 r.	**Skala rysunku:**	1:500	**Wersja:** 3	**Nr rys.:** 3